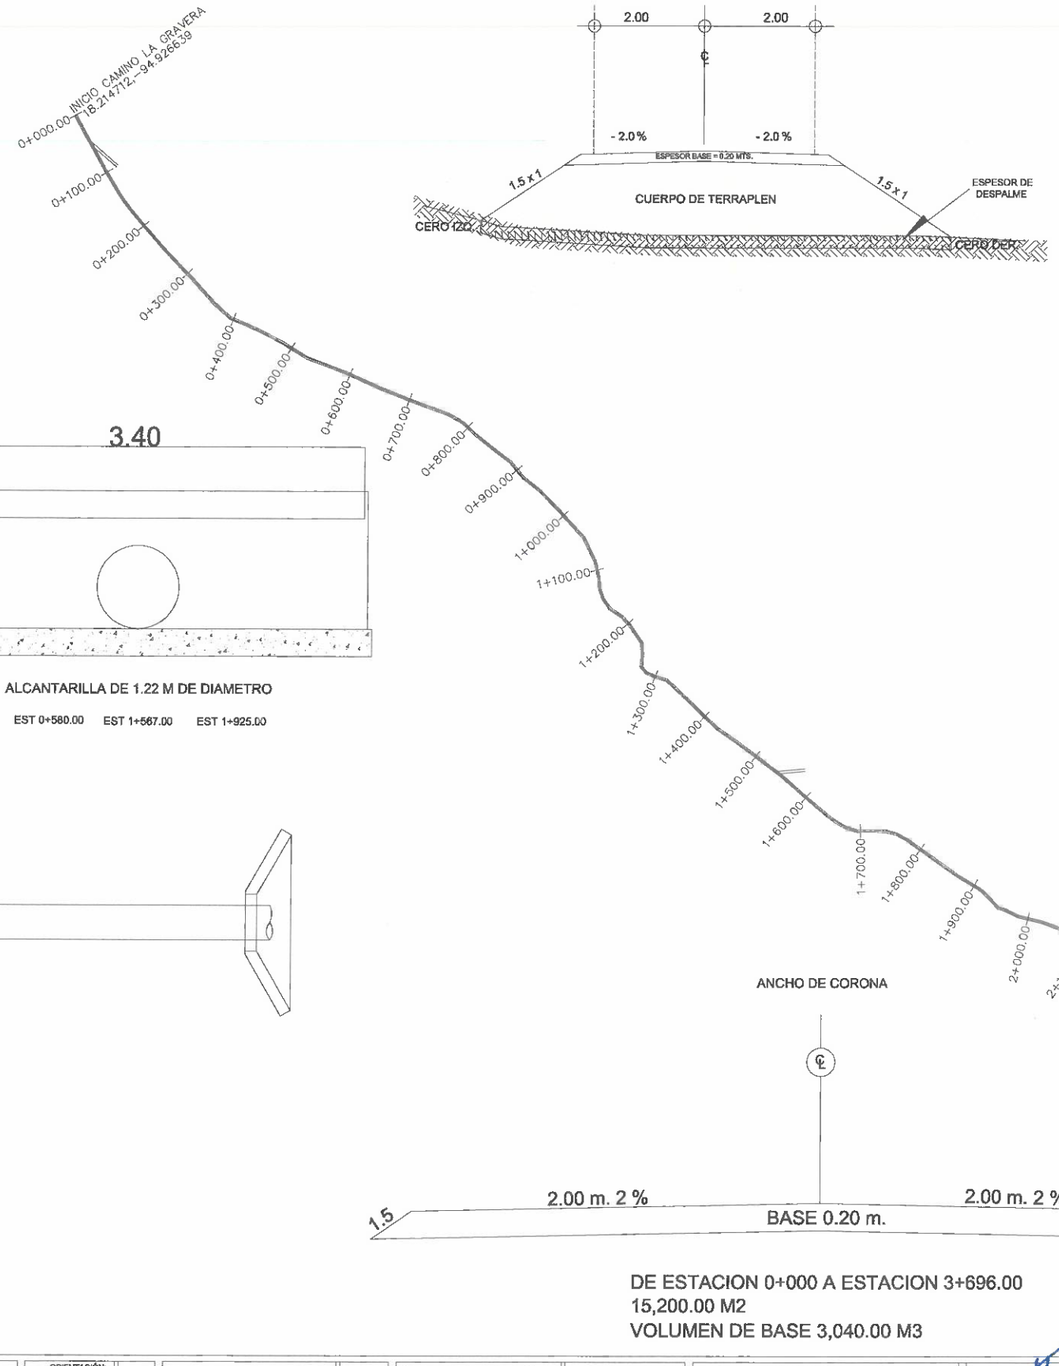

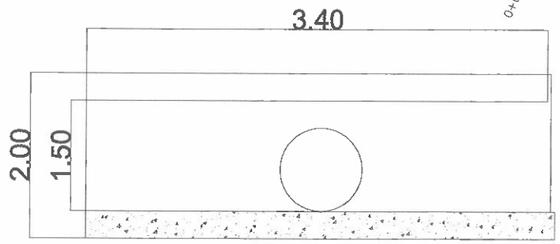

ALCANTARILLA DE 1.22 M DE DIAMETRO

EST 0+580.00 EST 1+567.00 EST 1+925.00

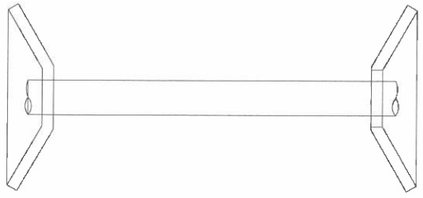

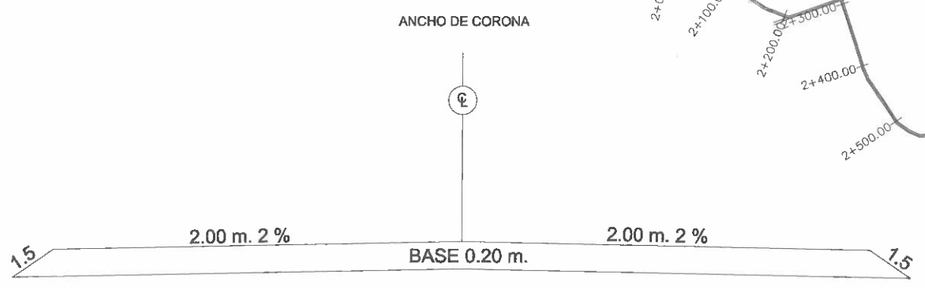

DE ESTACION 0+000 A ESTACION 3+696.00
15,200.00 M2
VOLUMEN DE BASE 3,040.00 M3

MACROLOCALIZACIÓN

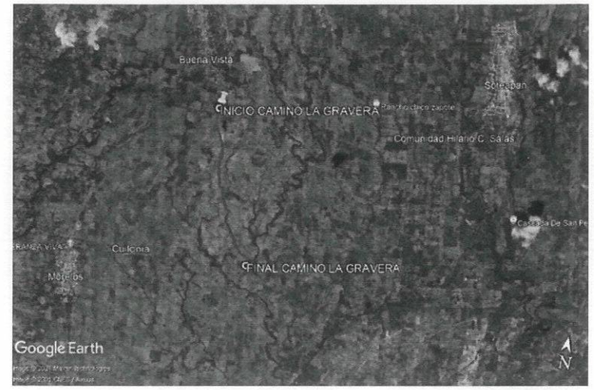

SECCIONES TIPO

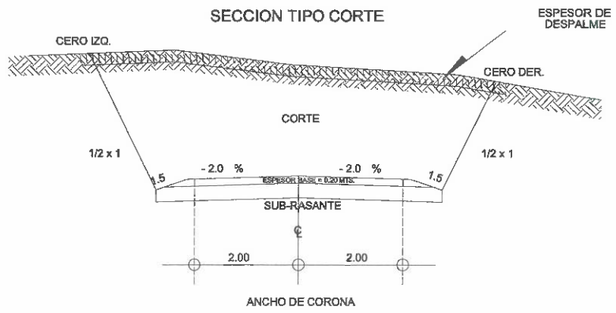

ESPECIFICACIONES

REVESTIMIENTO

1.- SE EMPLEARA PARA REVESTIMIENTO LOS MATERIALES DE LOS BANCOS QUE SE UBIQUEN EN LA ZONA Y PREVIA AUTORIZACION DE LA SUPERVISION DE OBRAS PUBLICAS (S.O.P.).

2.- LOS MATERIALES QUE NO REQUIERAN DE TRATAMIENTO DEBERA SER EXTRAIDO Y TRANSPORTADO A LA OBRA, PREVIA AUTORIZACION DEL S.O.P.

3.- CUANDO CONVENGA APROVECHAR UN REVESTIMIENTO COMO SUB-BASE O BASE SE COMPACTARA HASTA LA CAPA Y SE ACONDICIONARA A UN LADO, COMPACTANDO LA SUPERFICIE DERIVANTE AL CRUCE Y PROFUNDIZANDO QUE FUE EL S.O.P.

4.- SE IMPREGNARA LA SUB-BASE O BASE CON UN RIEGO DE AGUA PARA LIGAR EL MATERIAL A RECIBIR.

5.- SE TENDRA EL MATERIAL EN CAPAS DE 10 CMS. E INMEDIATAMENTE CON RIEGO DE AGUA AL GRADO DE COMPACTACION ORDENADO POR LA S.O.P.

6.- EN LAS CURVAS, LA COMPACTACION SE HARA DE LAS ORILLAS DEL CAMINO HACIA EL CENTRO, Y EN LAS CURVAS, DE LA ORILLA INTERIOR HACIA EL EXTERIOR.

7.- EL ACANELLONAMIENTO SE HARA INMEDIATAMENTE, CON MOTOCONFORMADORA.

8.- PARA DAR POR TERMINADO LA CONSTRUCCION DE UN REVESTIMIENTO INCLUYENDO SU ACANELLONAMIENTO SE VERIFICARA QUE EL ACANELLONADO Y LAS SECCIONES EN SU ANCHO Y ESPESOR, ESTEN DENTRO DE LA TOLERANCIA.
A) DISTANCIA DEL EJE DEL CAMINO A LAS ORILLAS +10 CM
B) ESPESOR +/- 1 CM.

DE ESTACION 0+000 A ESTACION 3+696.00
15,200.00 M2
VOLUMEN DE BASE 3,040.00 M3

01 PLANTA ARQUITECTÓNICA
PLANO ARQUITECTÓNICO
ESCALA S/N

PROPIETARIO:	ORIENTACIÓN:	CROQUIS DE LOCALIZACION DE LA OBRA :	ESPECIFICACIONES GENERALES:	APROBACIONES	
DATOS DEL MUNICIPIO CALLE: ZONA: LOCALIDAD:	NORTE			PRESIDENTE DIRECTOR DE OBRAS SUBDIRECTORA DE OBRAS COORDINACION DEPARTAMENTO PROYECTÓ FECHA DE ELABORACIÓN: NO. DE CONTRATO	V.o.Bo. ING. HERMINIO ORTEGA BARRADAS SUBCOORDINADOR DE PROYECTOS ESPECIALES

AUTORIZÓ
ING. JORGE ALBERTO NUÑEZ LARIOS
COORDINADOR DE INFRAESTRUCTURA AGROPECUARIA

PROYECTO ARQUITECTÓNICO Y/O PLANO.

PROYECTO: REHABILITACIÓN DE CAMINO SACA COSECHAS EN LA LOCALIDAD DE BUENA VISTA DEL MUNICIPIO DE SOTEAPAN.

UBICACIÓN: LOCALIDAD BUENAVISTA

TIPO DE PLANO:

RESPONSABLE DEL PROYECTO:

COTAS: EN METROS ESCALA 1:150 | ESCALA:

ESTATUS: ANTE PROYECTO

ARQUITECTONICO

CLAVE: CAM-1

PLANO 1/1

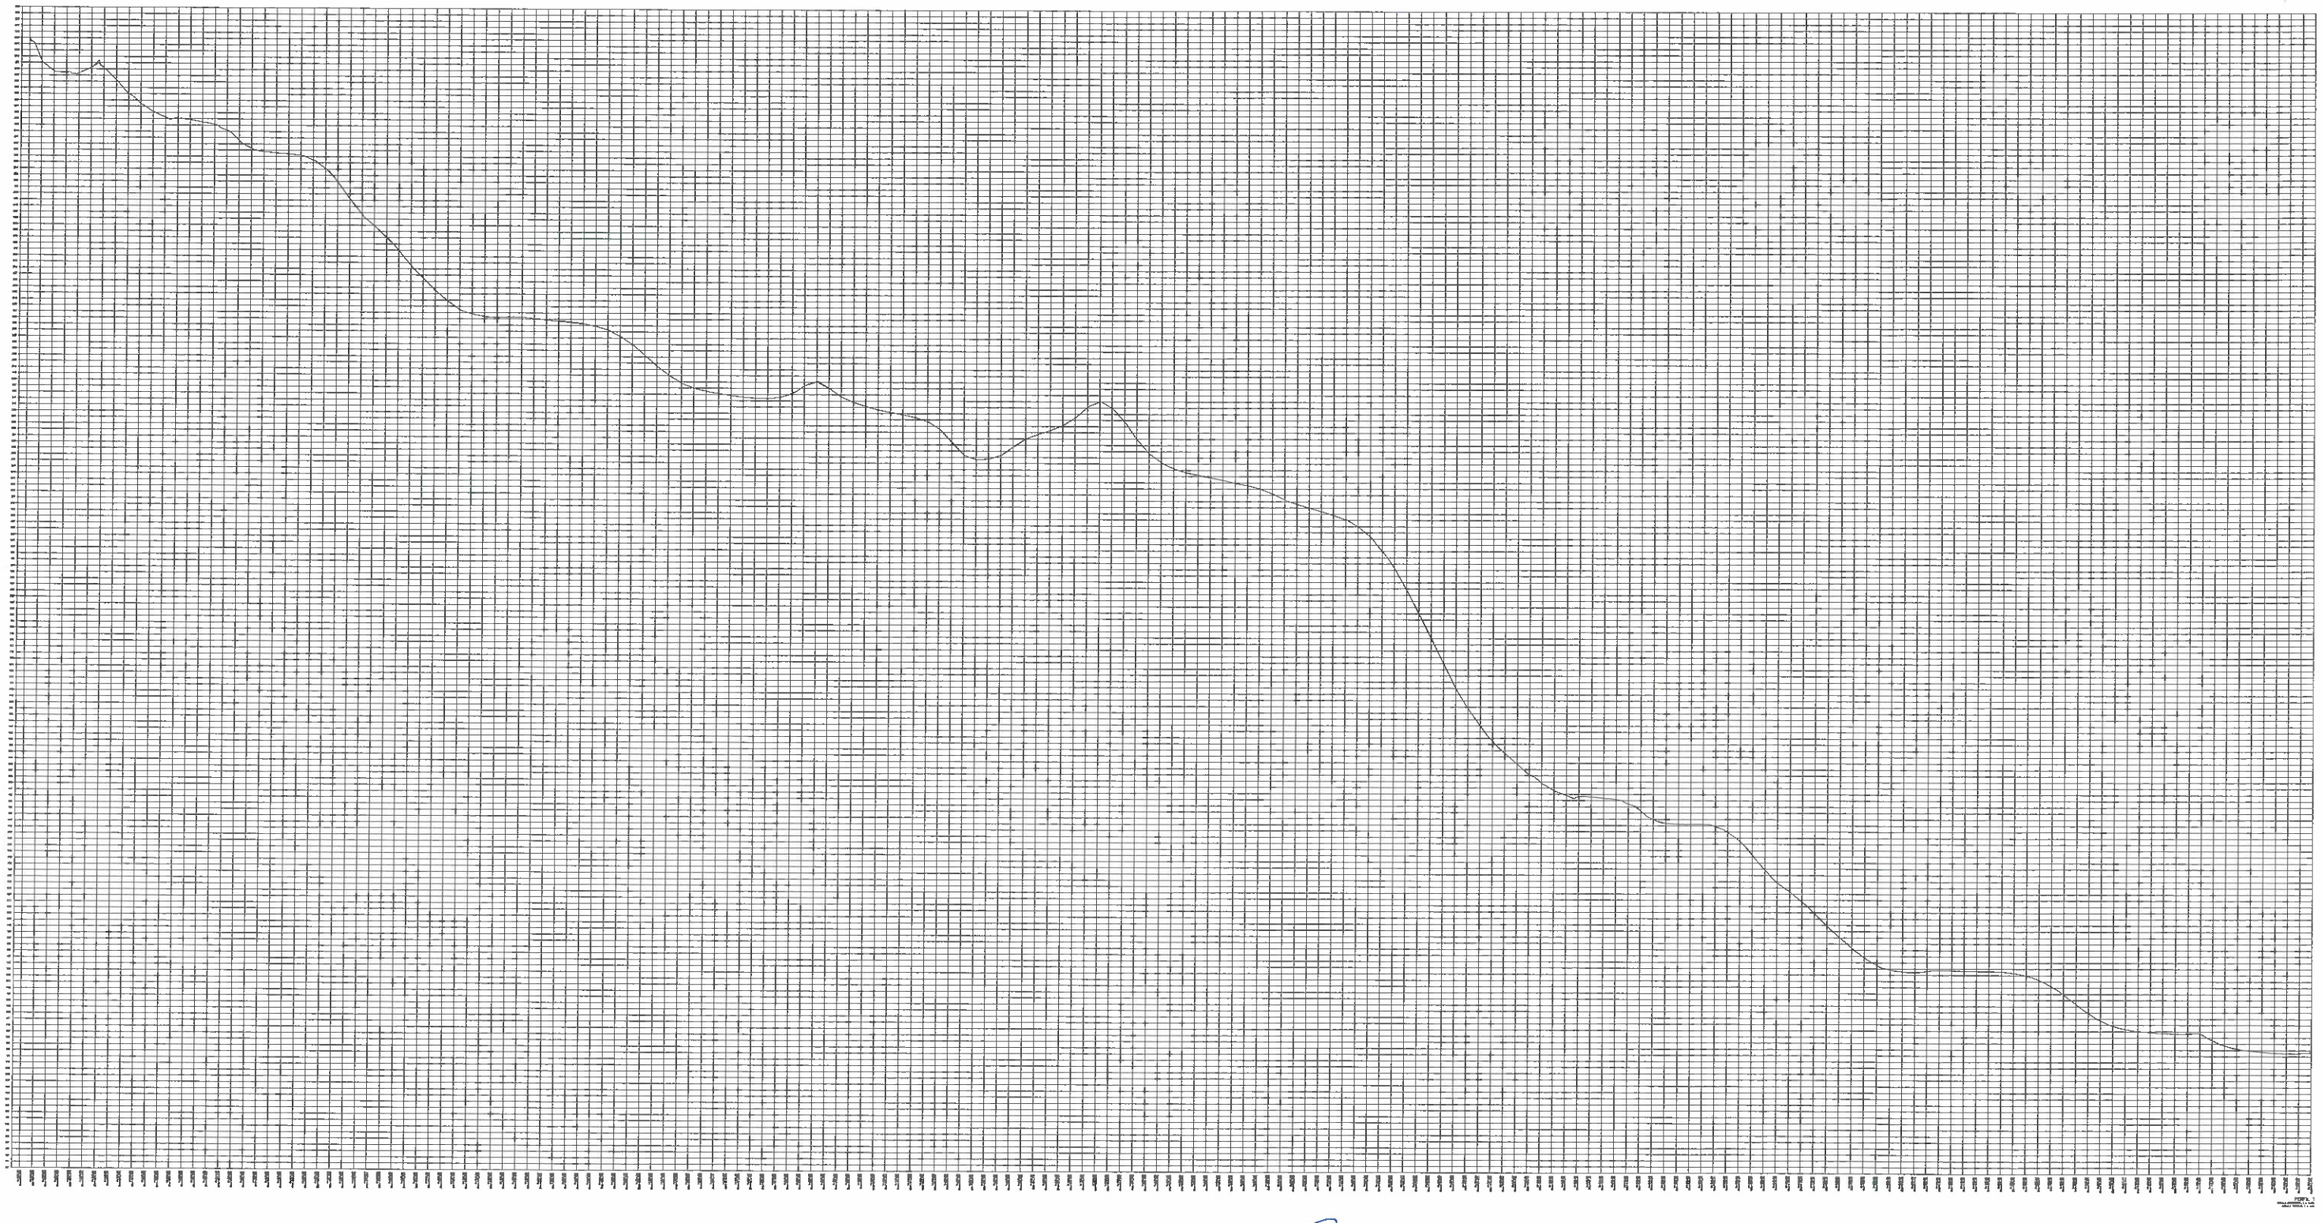

PROPIETARIO:

DATOS DEL MUNICIPIO

CALLE:

ZONA:

LOCALIDAD:

ORIENTACIÓN:

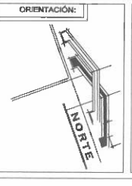

CROQUIS DE LOCALIZACION DE LA OBRA :

ESPECIFICACIONES GENERALES:

APROBACIONES

PRESIDENTE	
DIRECTOR DE OBRAS	
SUBDIRECTOR DE OBRAS	

COORDINACION

DEPARTAMENTO	
PROYECTÓ	
FECHA DE ELABORACIÓN:	
NO. DE CONTRATO	

VISTO:

ING. HERMINIO ORTEGA BARRADAS

SUBCOORDINADOR DE PROYECTOS ESPECIALES

AUTORIZÓ:

ING. JORGE ALBERTO NUÑEZ TARIOS

COORDINADOR DE INFRAESTRUCTURA AGROPECUARIA

PERFIL DE CAMINO

PROYECTO: REHABILITACIÓN DE CAMINO SACACOSECHAS EN LA LOCALIDAD DE BUENA VISTA DEL MUNICIPIO DE SOTEAPAN.

UBICACION: LOCALIDAD BUENAVISTA

TIPO DE PLANO:

RESPONSABLE DEL PROYECTO:

COTAS: EN METROS ESCALA: 1:150

ESCALA:

ESTATUS: PROYECTO

ARQUITECTONICO

CLAVE:

TOP-01

PLANO 1/1