



PLANTA GENERAL.
ESCALA: 1:3000

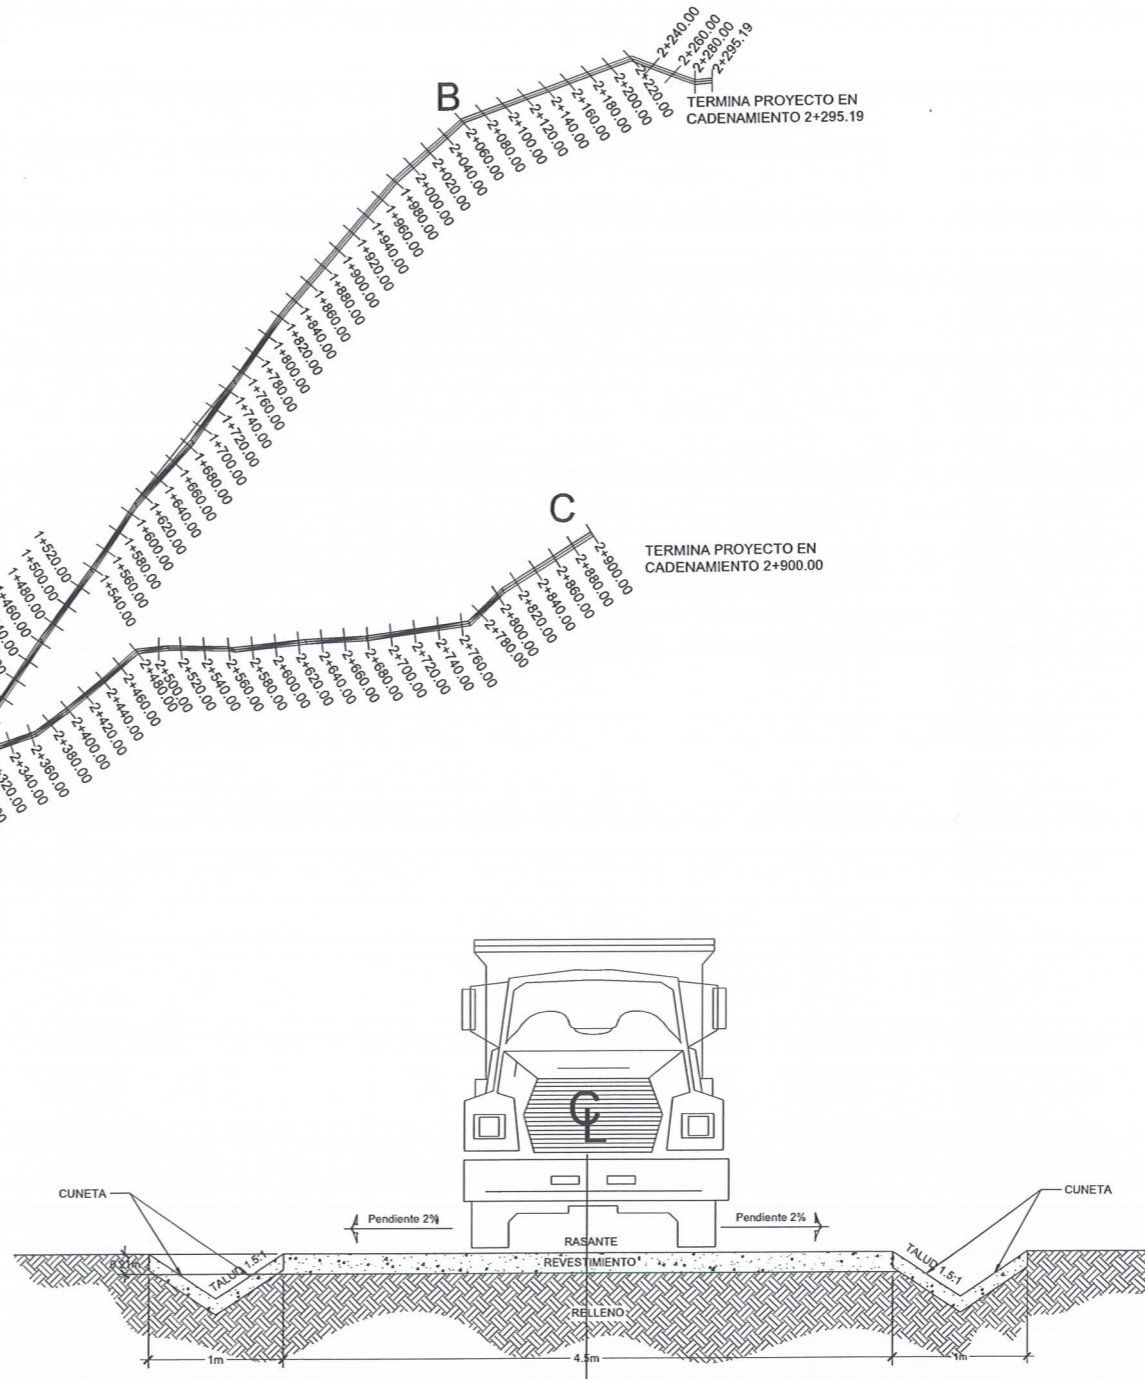

SECCION TRANSVERSAL DE CAMINO.
ESCALA: 1:25

CUADRO DE CONSTRUCCION				
PUNTOS	COORDENADAS UTM		LATITUD	LONGITUD
	ESTE (X)	NORTE (Y)		
A	311531.4	2032470.9	18.373834°	-94.783878°
B	312988.8	2033928.1	18.387127°	-94.770222°
C	313070	2033536	18.383591°	-94.769417°
B - C	312518	2033331.4	18.381695°	-94.774622°

AREA = 13,050.00 m² DISTANCIA BANCO = 9.08 KM.

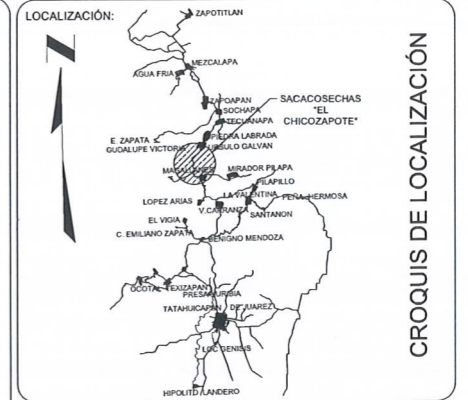

CROQUIS DE LOCALIZACIÓN

ESPECIFICACIONES GENERALES

1. LAS MEDIDAS SERAN DADAS EN METROS Y DEBERAN SER VERIFICADAS EN CAMPO.
2. LA OBRA SE EJECUTARA DE ACUERDO COMO LO INDICA EL PLANO.
3. LAS MODIFICACIONES QUE SE REALIZAN CON RESPECTO AL PROYECTO DEBERAN SER VALIDADAS EN CAMPO SI ASI LO REQUIERE.
4. CONFORMADO, PERFILADO DE SUPERFICIES Y CUNETAS CON MOTOCONFORMADORA.
5. DEZASOLVE DE ALCANTARILLAS PLUVIALES LARGO PROMEDIO HASTA 4.50MTS. CON EQUIPO MANUAL, INC. RETIRO DE SOLIDOS Y SEDIMENTOS, AJUSTES.

CONCRETO - SE USARA CONCRETO HECHO EN OBRA DE $f_c=200$ Kg/cm² CON UN REVENIMIENTO NOMINAL DE 10 cm \pm 2.5 cm, QUE CUMPLA CON LO ESTABLECIDO EN LA NORMATIVA DE LA SCT. EL CEMENTO QUE SE VAYA A EMPLEAR, UTILIZAR CEMENTO CFC SUR RE PARA ELABORAR EL CONCRETO CONFORME A LA NORMA MEXICANA NMX-C-414-ONNCE. EL AGREGADO GRUESO TENDRA UN TAMAÑO MÁXIMO DE 19 mm TODO EL CONCRETO SE VIBRARA AL COLARLO. SE DEBERA UTILIZAR PLANTILLAS DE CONCRETO $f_c = 100$ kg/cm² DE 5 cm DE ESPESOR.

MATERIAL DE REVESTIMIENTO. EL MATERIAL QUE SE DEBERA UTILIZAR PARA LA BASE DEL REVESTIMIENTO DEBERA CUMPLIR CON LO ESPECIFICADO EN LA NORMA DE CALIDAD DE LA SECRETARIA DE COMUNICACIONES Y TRANSPORTE MT-CMT-1-0302.

MATERIAL DE RELLENO. EL MATERIAL QUE SE UTILIZARA PARA EL RELLENO DEBERA SER MATERIAL BANCO Y SE DEBERA COMPACTAR CON CONTROL DE LABORATORIO A 90% DE SU P.V.S.M. (PESO VOLUMETRICO SECO MAXIMO) CON MAQUINARIA LIGERA EN CAPAS NO MAYORES A 20 cm.

[Signature]
Vo. Bo.
Ing. Herminio Ortega Barradas
Subcoordinador de Proyectos Especiales

Autorizó
[Signature]
Ing. Jorge Alberto Nájera Larios
Coordinador de Infraestructura Agropecuaria

PROYECTO: MANTENIMIENTO DE CAMINO SACACOSECHAS EN LA LOCALIDAD DE MAGALLANES DEL MUNICIPIO DE TATAHUICAPAN DE JUAREZ.

LOCALIDAD: MAGALLANES FECHA: 2022

FONDO: No. DE OBRA: N/A

TIPO DE PLANO: PROYECTO NOMBRE DEL PLANO: PLANO GENERAL

ESCALA GRAFICA: 1:3000 No. DE LAMINA: 1 DE 1 CLAVE DEL PLANO: PG-01