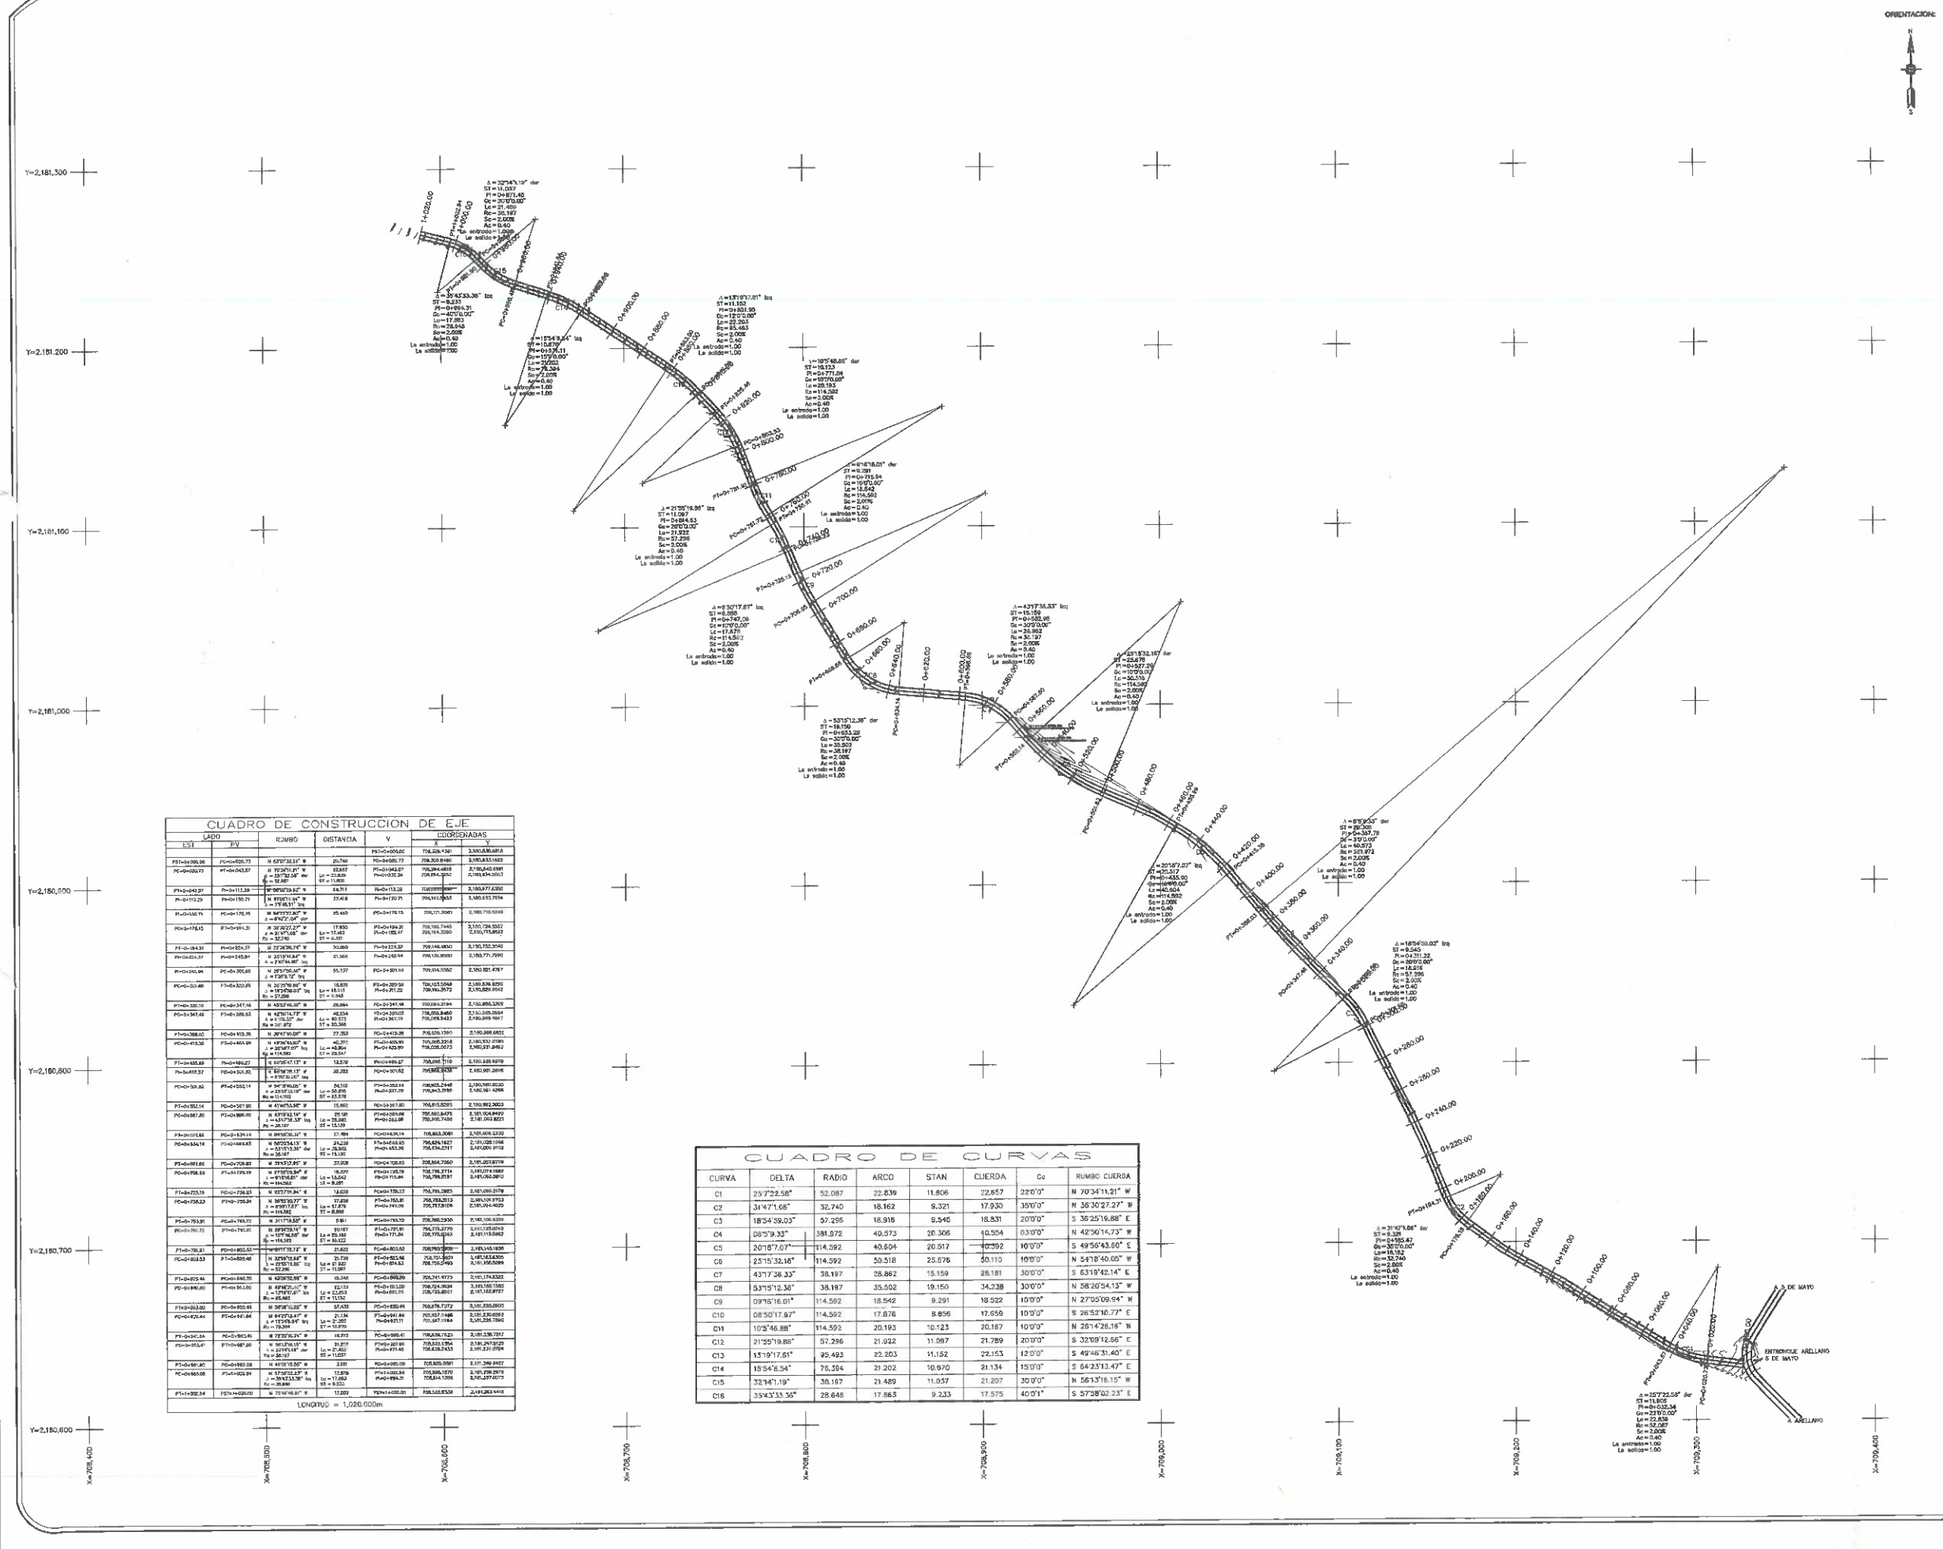
ORIENTACION:
N
S
Y=2,181,300
Y=2,181,200
Y=2,181,100
Y=2,181,000
Y=2,180,900
Y=2,180,800
Y=2,180,700
Y=2,180,600
X=708,400
X=708,500
X=708,600
X=708,700
X=708,800
X=708,900
X=709,000
X=709,100
X=709,200
X=709,300
X=709,400

CUADRO DE CONSTRUCCION DE EJE

LADO EST.	LADO PV	RUMBO	DISTANCIA	V	COORDENADAS X	COORDENADAS Y


CUADRO DE CURVAS

CURVA	DELTA	RADIO	ARCO	STAN	CUERDA	Gc	RUMBO CUERDA
C17	38°12'2.78"	57.296	38.201	19.728	35.802	20°0'0"	N 88°06'28.62" E
C18	29°59'50.28"	57.296	29.997	15.351	29.656	20°0'0"	N 54°31'58.98" E
C19	38°58'57.81"	28.648	18.475	9.571	18.156	40°0'1"	S 58°06'32.63" W
C20	36°40'50.44"	38.197	24.454	12.682	24.038	30°0'0"	N 58°06'36.31" E
C21	109°58'53.74"	7.639	14.664	10.907	12.516	150°0'2"	N 85°12'22.04" W
C22	30°7'51.44"	38.197	20.087	10.282	19.857	30°0'0"	S 45°16'50.89" E
C23	189°56.00"	25.465	8.074	4.071	8.040	45°0'1"	N 51°15'46.81" W
C24	15°19'17.35"	28.648	8.191	4.108	8.133	40°0'1"	S 50°20'29.29" E
C25	38°58'48.69"	57.296	38.147	19.698	35.550	20°0'0"	S 76°34'32.31" E
C26	11°12'35.48"	76.394	14.948	7.497	14.923	15°0'0"	S 89°50'54.87" W
C27	16°39'0.97"	229.183	68.501	33.537	68.267	05°0'0"	N 87°07'42.12" E
C28	36°2'49.91"	57.296	36.047	18.643	35.456	20°0'0"	N 87°57'28.31" W
C29	15°6'14.40"	57.296	18.104	9.128	18.029	20°0'0"	N 60°52'34.15" W
C30	18°16'54.92"	57.296	18.282	9.219	18.204	20°0'0"	N 51°32'34.42" W
C31	09°38'57.98"	114.592	19.232	9.639	19.210	10°0'0"	N 36°09'37.50" W

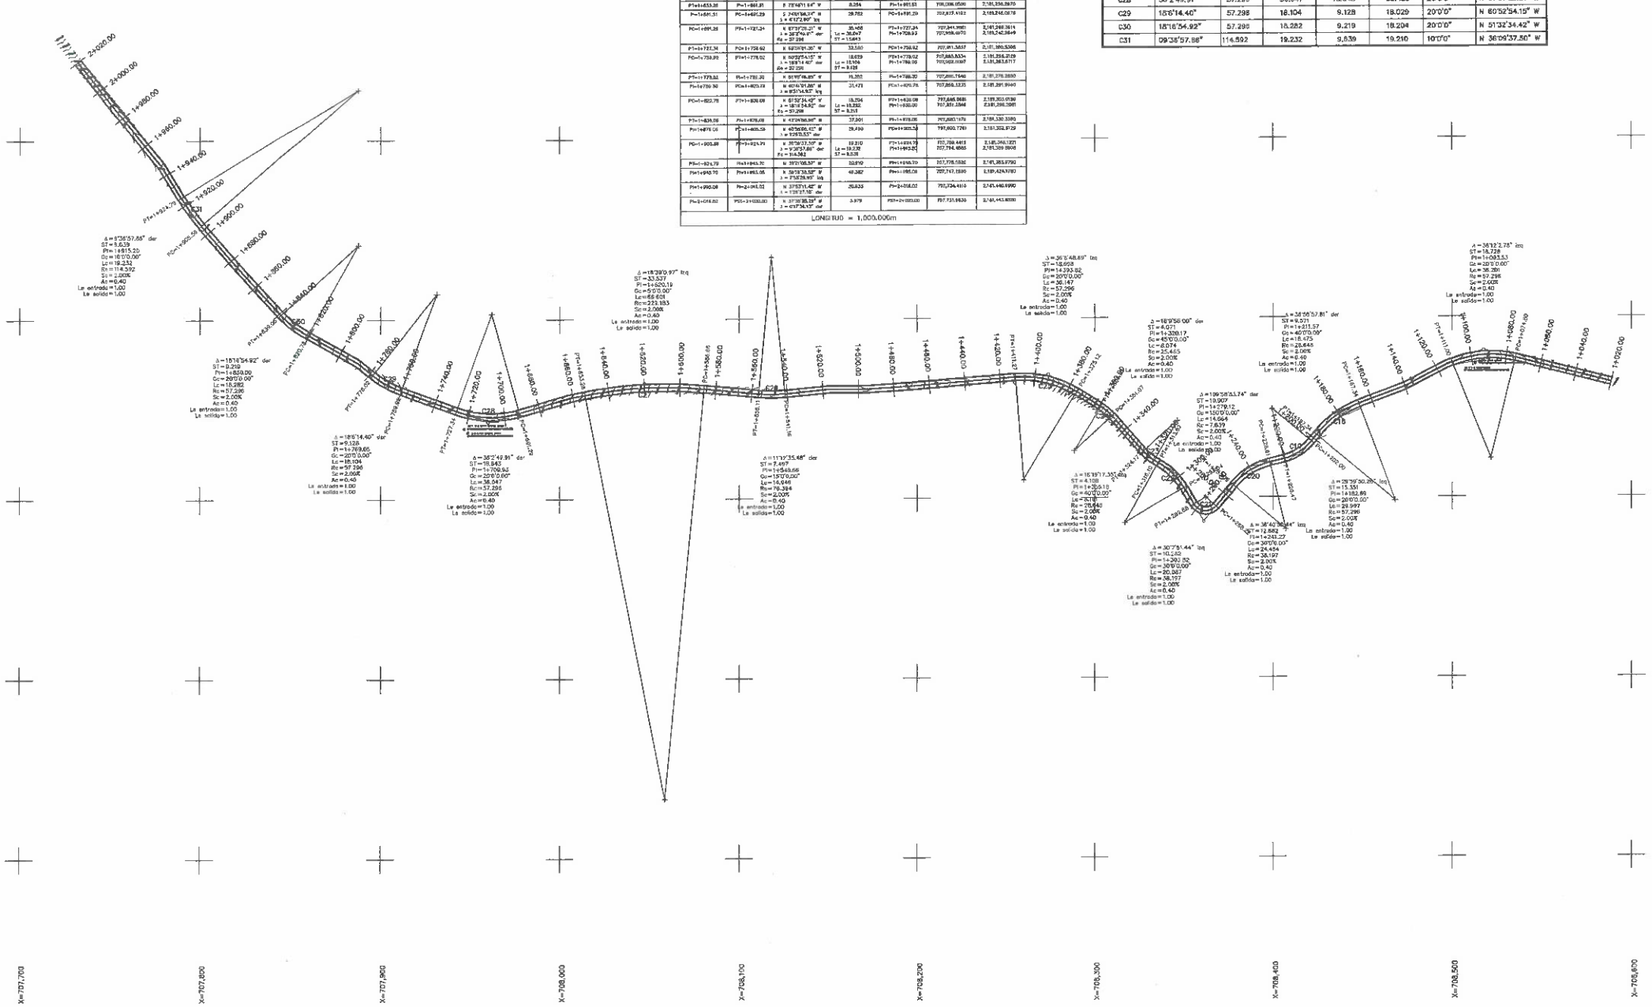

LOCALIZACIÓN

ESPECIFICACIONES

PREPARACIÓN DEL SITIO:
SE REALIZARÁ DESMONTE, Y LIMPIEZA EN EL SITIO DE LOS TRABAJOS

TERRACERÍA:
- CORTES, PERFILADO DE SUPERFICIES, CUNETAS, NIVELADO Y AFINE DE TERRENO POR MEDIOS MECÁNICOS.

REVESTIMIENTO:
- MEZCLADO, TENDIDO Y COMPACTACIÓN DE MATERIAL (GRAVA – CEMENTANTE) PARA REVESTIMIENTO DE TERRACERÍA.

NOTAS GENERALES

- EL NORTE QUE SE INDICA ES MAGNÉTICO
- ACOTACIÓN EN METROS
- LA OBRA DEBERÁ REALIZARSE DE ACUERDO A LAS ESPECIFICACIONES GENERALES DE CONSTRUCCIÓN.

VERACRUZ GOBIERNO DEL ESTADO | SEDARPA Secretaría de Desarrollo Agropecuario, Rural y Pesca | VERACRUZ TIERRA DE OPORTUNIDADES

SECRETARIA DE DESARROLLO AGROPECUARIO, RURAL Y PESCA
COORDINACION DE INFRAESTRUCTURA AGROPECUARIA

FONDO DE INFRAESTRUCTURA SOCIAL PARA LAS ENTIDADES (FISE) 2022

PERIODO DE EJECUCIÓN:
90 DÍAS

DESCRIPCIÓN DE LA OBRA:
"REHABILITACIÓN DEL CAMINO SACACOSECHAS EN LA LOCALIDAD DE ARELLANO DEL MUNICIPIO DE TLACOLULAN."

TIPO DE PLANO:	COTAS: METROS
PLANO EN PLANTA GENERAL	ESCALA: LEEGÚN ESPECIFICADA EN PLANO

FIRMAS Y SELLOS

POR LA DEPENDENCIA:

ING. José Alberto Nuñez Larios
COORDINADOR DE INFRAESTRUCTURA AGROPECUARIA

ARQ. Alejandro de Jesus Guillaumin Contreras
SUBCOORDINADOR DE INFRAESTRUCTURA Y SUPERVISIÓN DE OBRA

PLANO	Nº DE PLANO:	01 DE 01

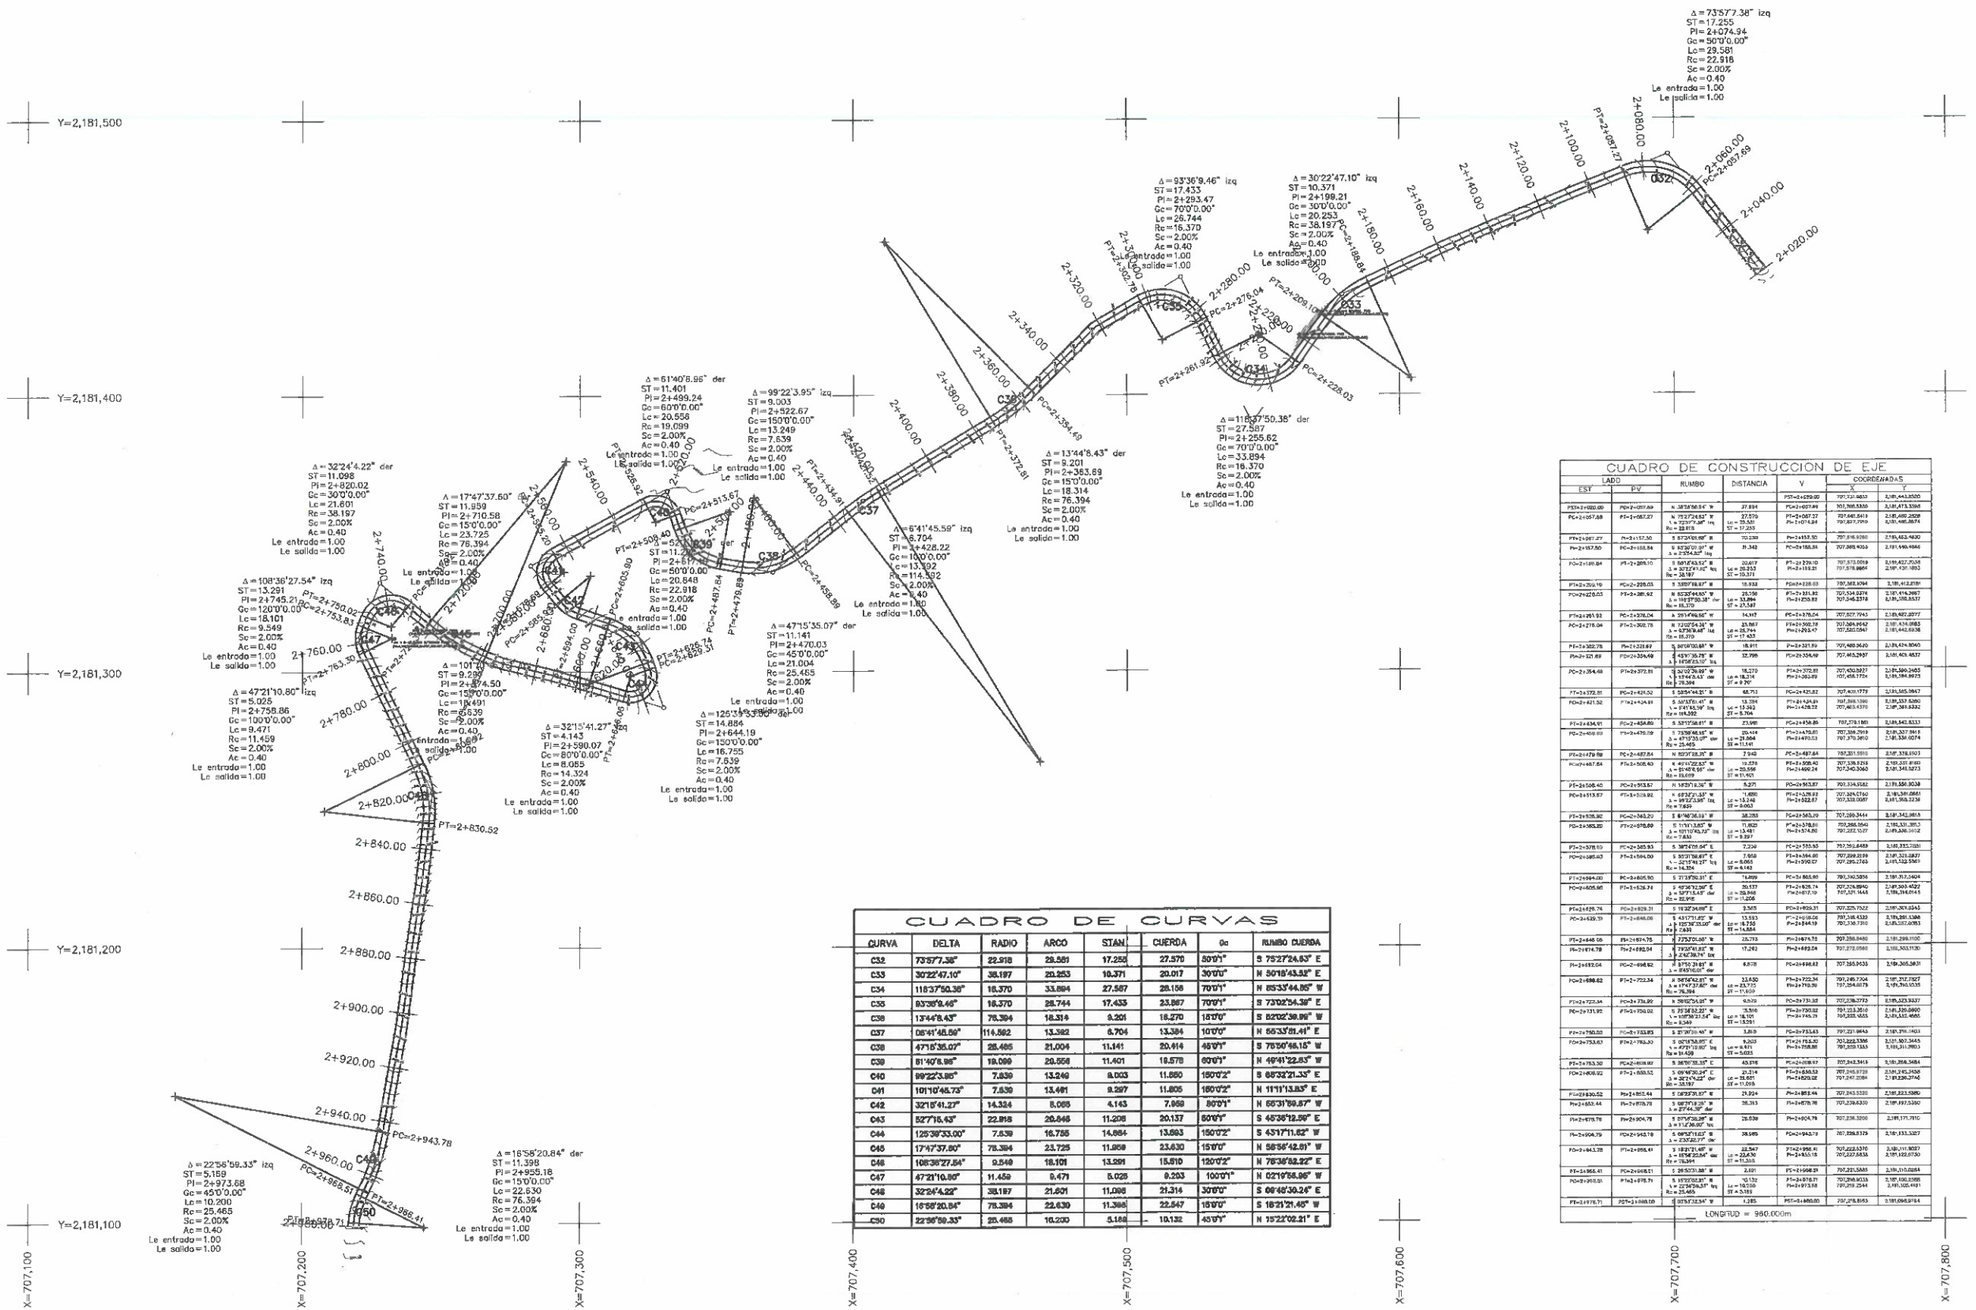
Y=2,181,500
Y=2,181,400
Y=2,181,300
Y=2,181,200
Y=2,181,100
X=707,100
X=707,200
X=707,300
X=707,400
X=707,500
X=707,600
X=707,700
X=707,800
Δ = 108°36'27.54" izq
ST = 13.291
PI = 2+745.21
Gc = 120°0'0.00"
Lc = 18.101
Rc = 9.549
Se = 2.00%
Ac = 0.40
Le entrada = 1.00
Le salida = 1.00
Δ = 47°21'10.80" izq
ST = 5.028
PI = 2+758.86
Gc = 100°0'0.00"
Lc = 9.471
Rc = 11.459
Se = 2.00%
Ac = 0.40
Le entrada = 1.00
Le salida = 1.00
Δ = 32°24'4.22" der
ST = 11.098
PI = 2+820.02
Gc = 30°0'0.00"
Lc = 21.601
Rc = 38.197
Sc = 2.00%
Ac = 0.40
Le entrada = 1.00
Le salida = 1.00
Δ = 17°47'37.60" izq
ST = 11.959
PI = 2+710.58
Gc = 15°0'0.00"
Lc = 23.725
Rc = 76.394
Sc = 2.00%
Ac = 0.40
Le entrada = 1.00
Le salida = 1.00
ST = 9.299
PI = 2+674.50
Gc = 150°0'0.00"
Lc = 19.491
Rc = 6.639
Sc = 2.00%
Ac = 0.40
Le entrada = 1.00
Le salida = 1.00
Δ = 61°40'6.96" der
ST = 11.401
PI = 2+499.24
Gc = 60°0'0.00"
Lc = 20.558
Rc = 19.099
Sc = 2.00%
Ac = 0.40
Le entrada = 1.00
Le salida = 1.00
Δ = 99°22'3.95" izq
ST = 9.003
PI = 2+522.67
Gc = 150°0'0.00"
Lc = 13.249
Rc = 7.639
Sc = 2.00%
Ac = 0.40
Le entrada = 1.00
Le salida = 1.00
Δ = 32°15'41.27" der
ST = 4.143
PI = 2+590.07
Gc = 80°0'0.00"
Lc = 8.085
Rc = 14.324
Sc = 2.00%
Ac = 0.40
Le entrada = 1.00
Le salida = 1.00
Δ = 125°13'33.80" der
ST = 14.886
PI = 2+644.19
Gc = 150°0'0.00"
Lc = 16.755
Rc = 7.639
Sc = 2.00%
Ac = 0.40
Le entrada = 1.00
Le salida = 1.00
Δ = 6°41'45.59" izq
ST = 8.704
Lc = 13.392
Rc = 114.592
Sc = 2.00%
Ac = 0.40
Le entrada = 1.00
Le salida = 1.00
Δ = 13°44'8.43" der
ST = 9.201
PI = 2+363.89
Gc = 15°0'0.00"
Lc = 18.314
Rc = 76.394
Sc = 2.00%
Ac = 0.40
Le entrada = 1.00
Le salida = 1.00
Δ = 47°15'35.07" der
ST = 11.141
PI = 2+470.03
Gc = 45°0'0.00"
Lc = 21.004
Rc = 25.465
Sc = 2.00%
Ac = 0.40
Le entrada = 1.00
Le salida = 1.00
Δ = 118°37'50.38" der
ST = 27.387
PI = 2+255.62
Gc = 70°0'0.00"
Lc = 33.894
Rc = 16.370
Sc = 2.00%
Ac = 0.40
Le entrada = 1.00
Le salida = 1.00
Δ = 93°36'9.46" izq
ST = 17.433
PI = 2+293.47
Gc = 70°0'0.00"
Lc = 26.744
Rc = 16.370
Sc = 2.00%
Ac = 0.40
Le entrada = 1.00
Le salida = 1.00
Δ = 30°22'47.10" der
ST = 10.371
PI = 2+198.21
Gc = 30°0'0.00"
Lc = 20.253
Rc = 38.197
Sc = 2.00%
Ac = 0.40
Le entrada = 1.00
Le salida = 1.00
Δ = 73°57'7.38" izq
ST = 17.255
PI = 2+074.94
Gc = 50°0'0.00"
Lc = 29.581
Rc = 22.918
Sc = 2.00%
Ac = 0.40
Le entrada = 1.00
Le salida = 1.00
Δ = 22°58'59.33" izq
ST = 5.159
PI = 2+973.68
Gc = 45°0'0.00"
Lc = 10.200
Rc = 25.465
Sc = 2.00%
Ac = 0.40
Le entrada = 1.00
Le salida = 1.00
Δ = 16°58'20.84" der
ST = 11.398
PI = 2+955.18
Gc = 15°0'0.00"
Lc = 22.630
Rc = 76.394
Sc = 2.00%
Ac = 0.40
Le entrada = 1.00
Le salida = 1.00
PT=2+745.21
PC=2+753.83
PT=2+763.30
PC=2+780.02
PT=2+800.00
PC=2+820.02
PT=2+830.52
C32
C33
C34
C35
C36
C37
C38
C39
C40
C41
C42
C43
C44
C45
C46
C47
C48
C50
C51
CUADRO DE CONSTRUCCION DE EJE

LADO EST	LADO PV	RUMBO	DISTANCIA	V	COORDENADAS X	COORDENADAS Y
				PI1=2+989.00	707,218.8163	2,181,266.9764
PI1=2+989.00	PC=2+990.04	S 03°57'33.54" W	10.041	PC=2+990.04	707,218.1347	2,181,266.8387
PC=2+990.04	PT=3+006.50	S 24°07'26.93" E Δ = 18°27'46.13" izq Rc = 57.296	16.466 Lt = 16.463 ST = 8.289	PT=3+006.50 PI=3+998.32	707,218.3733 707,217.5720	2,181,272.5955 2,181,280.6883
PT=3+006.50	PC=3+009.34	S 12°34'13.59" E	2.842	PC=3+009.34	707,219.9945	2,181,269.8258
PC=3+009.34	PT=3+023.13	S 67°50'18.07" W Δ = 31°59'0.33" der Rc = 25.465	13.617 Lt = 13.785 ST = 7.065	PT=3+023.13 PI=3+011.41	707,216.2966 707,221.5383	2,181,266.2261 2,181,262.6251
PT=3+023.13	PC=3+041.84	S 18°26'45.74" W	18.717	PC=3+041.84	707,213.3745	2,181,258.4712
PC=3+041.84	PT=3+067.91	S 03°56'48.28" W Δ = 28°3'52.92" izq Rc = 57.296	25.841 Lt = 25.085 ST = 13.282	PT=3+067.91 PI=3+050.10	707,210.0365 707,209.1782	2,181,232.7459 2,181,225.8967
PT=3+067.91	PC=3+078.47	S 25°37'07.18" W	10.563	PC=3+078.47	707,202.2370	2,181,223.3776
PC=3+078.47	PT=3+100.72	S 03°30'21.00" W Δ = 22°14'58.13" der Rc = 57.296	22.249 Lt = 22.249 ST = 11.267	PT=3+100.72 PI=3+088.74	707,200.6848 707,213.8307	2,181,200.6035 2,181,191.1086
PT=3+100.72	PC=3+104.92	S 34°37'50.05" W	4.201	PC=3+104.92	707,209.9238	2,181,178.1429
PC=3+104.92	PT=3+115.90	S 25°36'22.95" W Δ = 21°57'4.01" der Rc = 28.648	10.969 Lt = 10.976 ST = 5.556	PT=3+115.90 PI=3+110.48	707,205.2083 707,208.5094	2,181,168.3097 2,181,175.7672
PT=3+115.90	PC=3+137.33	S 25°36'22.95" W	21.432	PC=3+137.33	707,193.4364	2,181,148.2857
PC=3+137.33	PT=3+150.31	S 23°36'00.25" W Δ = 25°57'49.41" izq Rc = 28.648	12.871 Lt = 12.982 ST = 6.604	PT=3+150.31 PI=3+143.93	707,187.2835 707,188.5004	2,181,137.3062 2,181,143.7924
PT=3+150.31	PC=3+156.15	S 10°37'05.55" W	5.843	PC=3+156.15	707,186.2068	2,181,131.5580
PC=3+156.15	PT=3+170.79	S 00°21'27.41" E Δ = 21°57'3.93" izq Rc = 38.197	14.645 Lt = 14.634 ST = 7.408	PT=3+170.79 PI=3+163.36	707,186.2976 707,184.8918	2,181,117.0132 2,181,124.4788
PT=3+170.79	PC=3+188.93	S 11°26'00.38" E	18.147	PC=3+188.93	707,190.0662	2,181,095.2397
PC=3+188.93	PT=3+203.27	S 16°59'56.44" E Δ = 9°59'56.13" izq Rc = 76.394	13.315 Lt = 13.332 ST = 6.683	PT=3+203.27 PI=3+196.62	707,193.5047 707,191.3736	2,181,081.4620 2,181,081.5671
PT=3+203.27	PC=3+228.84	S 31°16'36.81" E	25.573	PC=3+228.84	707,203.0350	2,181,061.6310
PC=3+228.84	PT=3+246.92	S 19°37'59.42" E Δ = 19°37'0.06" der	18.084	PT=3+246.92	707,209.0180	2,181,044.5780
PT=3+246.92	PI=3+318.69	S 19°37'59.42" E Δ = 5°57'1.71" der	56.783	PC=3+318.69	707,220.9280	2,181,775.7680
PI=3+318.69	PT=3+352.91	S 13°41'09.66" E Δ = 4°12'2.84" izq	34.226	PT=3+352.91	707,229.0990	2,181,340.9610
PT=3+352.91	PC=3+386.05	S 17°23'34.39" E Δ = 3°49'24.75" izq	33.135	PC=3+386.05	707,236.5853	2,180,908.9357
PC=3+386.05	PT=3+410.95	S 08°51'19.24" E Δ = 18°40'48.30" der Rc = 76.394	24.797 Lt = 24.907 ST = 12.565	PT=3+410.95 PI=3+398.81	707,242.4447 707,242.7342	2,180,884.2015 2,180,896.9434
PT=3+410.95	PC=3+416.80	S 01°18'13.81" W	5.847	PC=3+416.80	707,242.3096	2,180,878.3357
PC=3+416.80	PT=3+448.41	S 12°57'21.62" W Δ = 23°42'15.41" der Rc = 76.394	34.381 Lt = 31.606 ST = 16.032	PT=3+448.41 PI=3+432.83	707,233.1586 707,241.8404	2,180,847.8808 2,180,863.5078
PT=3+448.41	PC=3+456.29	S 25°01'29.32" W	7.886	PC=3+456.29	707,229.5220	2,180,840.8332
PC=3+456.29	PT=3+480.76	S 86°31'12.91" W Δ = 122°19'27.17" der Rc = 11.459	28.016 Lt = 24.465 ST = 20.812	PT=3+456.76 PI=3+477.11	707,231.7992 707,223.0185	2,180,836.9139 2,180,821.9754
PT=3+480.76	PI=3+499.91	N 32°39'03.51" W	18.752	PI=3+499.91	707,209.8730	2,180,855.2870
PI=3+499.91	PT=3+557.72	N 21°26'24.37" W Δ = 112°38.13" der	58.205	PT=3+557.72	707,171.3850	2,180,794.8910
PT=3+557.72	PI=3+573.38	N 32°13'28.50" W Δ = 0°36'4.13" izq	17.662	PI=3+573.38	707,161.8497	2,180,779.8212
PC=3+573.38	PT=3+585.85	N 83°27'58.39" W Δ = 102°20'59.76" izq Rc = 11.459	17.655 Lt = 22.470 ST = 14.240	PT=3+585.85 PI=3+589.62	707,164.2108 707,164.3429	2,180,721.9529 2,180,731.9566
PT=3+585.85	PC=3+599.25	S 45°39'28.71" W	13.932	PC=3+599.25	707,141.4123	2,180,719.1886
PC=3+599.25	PT=3+609.25	S 21°23'57.60" W Δ = 47°51'8.23" izq Rc = 11.459	9.217 Lt = 9.570 ST = 5.084	PT=3+609.25 PI=3+604.88	707,135.0168 707,137.7954	2,180,710.5239 2,180,715.8173
PT=3+609.25	PC=3+628.76	S 69°29'36.32" E	19.406	PC=3+628.76	707,138.8609	2,180,691.1500
PC=3+628.76	PT=3+648.98	S 05°05'28.28" W Δ = 15°10'9.61" der Rc = 76.394	20.187 Lt = 20.226 ST = 10.172	PT=3+640.93 PI=3+638.93	707,127.5712 707,126.3034	2,180,671.0628 2,180,661.1872
PT=3+648.98	PI=3+697.90	S 76°13'45.54" W	49.922	PI=3+697.90	707,059.6380	2,180,520.8970
PI=3+838.93	PT=3+858.76	S 74°28'55.43" W Δ = 5°44'56.09" izq	57.830	PT=3+858.76	707,008.5319	2,180,508.6140
LONGITUD = 879.768m						

CUADRO DE CURVAS

CURVA	DELTA	RADIO	ARCO	STAN	CUERDA	Gc	RUMBO CUERDA
C51	18°27'46.13"	57.296	16.463	8.289	16.406	20°0'0"	N 04°20'20.52" W
C52	31°0'59.33"	25.465	13.785	7.066	13.617	45°0'1"	S 02°56'16.07" W
C53	28°3'52.92"	57.296	28.085	13.262	25.841	20°0'0"	N 05°24'49.28" E
C54	22°14'58.13"	57.296	22.249	11.267	22.110	20°0'0"	S 03°30'21.88" W
C55	21°57'4.01"	28.648	10.976	5.556	10.909	40°0'1"	S 25°36'22.95" W
C56	25°57'49.41"	28.648	2.982	6.604	12.871	40°0'1"	N 23°36'00.25" E
C57	21°57'5.93"	38.197	14.634	7.408	14.545	30°0'0"	N 00°21'27.41" W
C58	09°59'56.13"	76.394	13.332	6.683	13.315	15°0'0"	N 16°19'58.44" W
C59	18°40'48.30"	76.394	24.907	12.565	24.797	15°0'0"	S 08°01'10.24" E
C60	23°42'15.41"	76.394	31.606	16.032	31.381	15°0'0"	S 13°10'21.62" W
C61	122°19'27.17"	11.459	24.465	20.812	20.075	100°0'1"	S 86°11'12.91" W
C62	102°20'59.76"	11.459	20.470	14.240	17.855	100°0'1"	S 83°27'58.39" E
C63	47°51'8.23"	11.459	9.570	5.084	9.295	100°0'1"	N 21°25'57.60" E
C64	15°10'9.61"	76.394	20.226	10.172	20.167	15°0'0"	S 05°05'28.28" W
C65	64°49'15.48"	49.822	56.366	31.631	53.408	23°0'0"	S 45°49'08.81" W

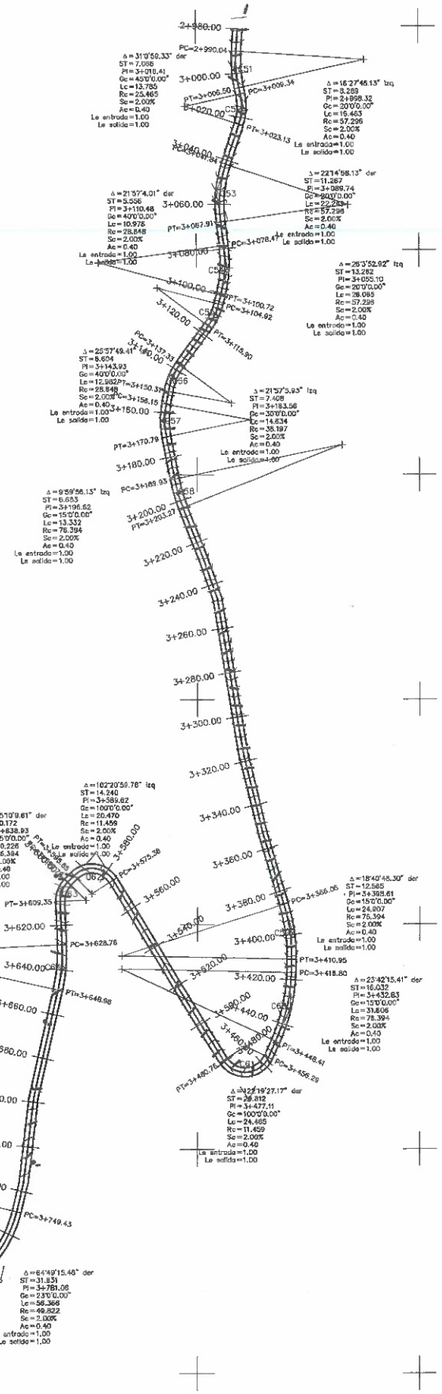

LOCALIZACIÓN

ESPECIFICACIONES

PREPARACIÓN DEL SITIO:
SE REALIZARÁ DESMONTE, Y LIMPIEZA EN EL SITIO DE LOS TRABAJOS

TERRACERÍA:
- CORTES, PERFILADO DE SUPERFICIES, CUNETAS, NIVELADO Y AFINE DE TERRENO POR MEDIOS MECÁNICOS.

REVESTIMIENTO:
- MEZCLADO, TENDIDO Y COMPACTACIÓN DE MATERIAL (GRAVA – CEMENTANTE) PARA REVESTIMIENTO DE TERRACERÍA.

NOTAS GENERALES

- EL NORTE QUE SE INDICA ES MAGNÉTICO
- ACOTACIÓN EN METROS
- LA OBRA DEBERÁ REALIZARSE DE ACUERDO A LAS ESPECIFICACIONES GENERALES DE CONSTRUCCIÓN.

VERACRUZ GOBIERNO DEL ESTADO · SEDARPA Secretaría de Desarrollo Agropecuario, Rural y Pesca · VERACRUZ SE MUEVE

SECRETARIA DE DESARROLLO AGROPECUARIO, RURAL Y PESCA
COORDINACION DE INFRAESTRUCTURA AGROPECUARIA

FONDO DE INFRAESTRUCTURA SOCIAL PARA LAS ENTIDADES (FISE) 2022

PERIODO DE EJECUCIÓN:
90 DÍAS

DESCRIPCIÓN DE LA OBRA:
"REHABILITACIÓN DEL CAMINO SACACOSECHAS EN LA LOCALIDAD DE ARELLANO DEL MUNICIPIO DE TLACOLULAN."

TIPO DE PLANO:	COTAS: METROS
PLANO EN PLANTA GENERAL	ESCALA: 1:1200 O ESPECIFICADA EN PLANO

FIRMAS Y SELLOS

POR LA DEPENDENCIA:

ING. Roberto Nuñez Larios
COORDINADOR DE INFRAESTRUCTURA AGROPECUARIA

ARQ. Alejandro de Jesús Guillaumin Contreras
SUBCOORDINADOR DE INFRAESTRUCTURA Y SUPERVISIÓN DE OBRA

PLANO	NÚMERO DE PLANO:	01 DE 01

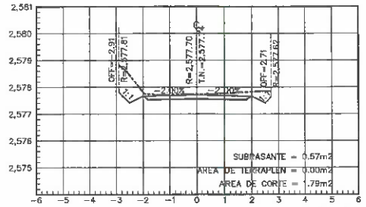

ESTACION 0+080.00
ESCALA HORIZONTAL 1 : 100
ESCALA VERTICAL 1 : 100

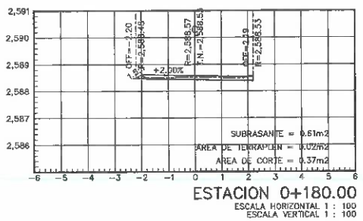

ESTACION 0+180.00
ESCALA HORIZONTAL 1 : 100
ESCALA VERTICAL 1 : 100

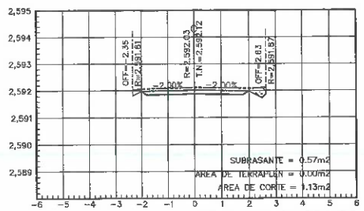

ESTACION 0+280.00
ESCALA HORIZONTAL 1 : 100
ESCALA VERTICAL 1 : 100

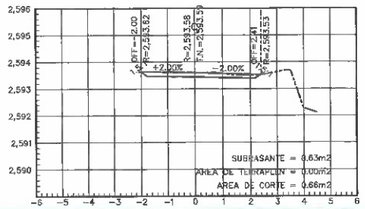

ESTACION 0+380.00
ESCALA HORIZONTAL 1 : 100
ESCALA VERTICAL 1 : 100

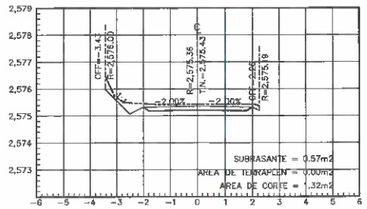

ESTACION 0+060.00
ESCALA HORIZONTAL 1 : 100
ESCALA VERTICAL 1 : 100

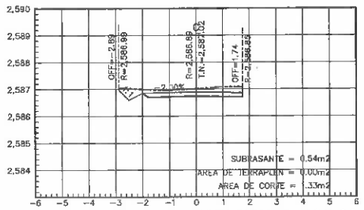

ESTACION 0+160.00
ESCALA HORIZONTAL 1 : 100
ESCALA VERTICAL 1 : 100

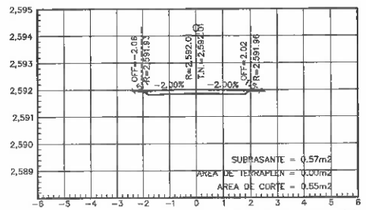

ESTACION 0+260.00
ESCALA HORIZONTAL 1 : 100
ESCALA VERTICAL 1 : 100

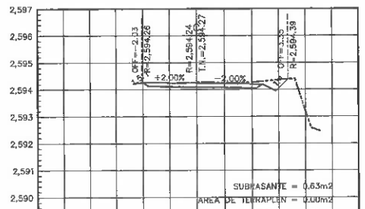

ESTACION 0+360.00
ESCALA HORIZONTAL 1 : 100
ESCALA VERTICAL 1 : 100

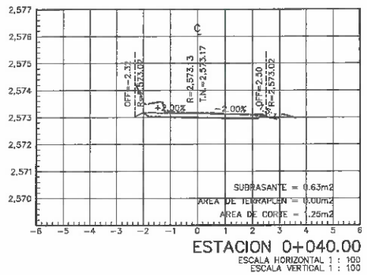

ESTACION 0+040.00
ESCALA HORIZONTAL 1 : 100
ESCALA VERTICAL 1 : 100

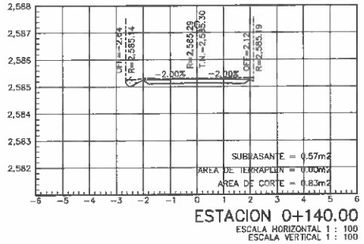

ESTACION 0+140.00
ESCALA HORIZONTAL 1 : 100
ESCALA VERTICAL 1 : 100

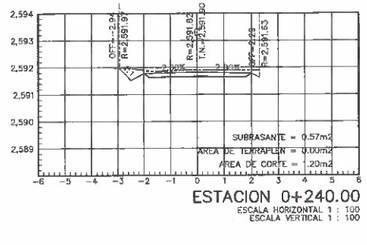

ESTACION 0+240.00
ESCALA HORIZONTAL 1 : 100
ESCALA VERTICAL 1 : 100

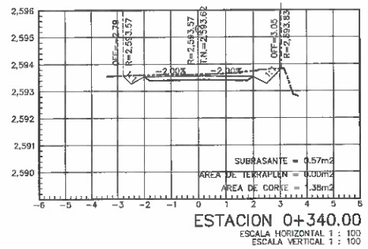

ESTACION 0+340.00
ESCALA HORIZONTAL 1 : 100
ESCALA VERTICAL 1 : 100

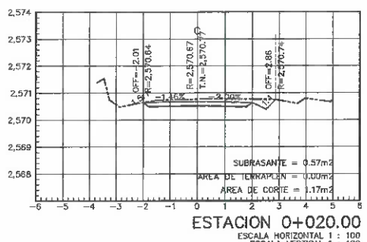

ESTACION 0+020.00
ESCALA HORIZONTAL 1 : 100
ESCALA VERTICAL 1 : 100

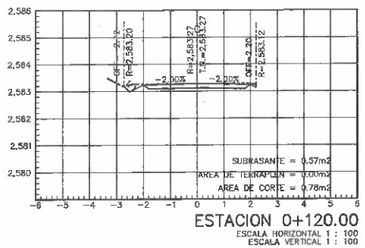

ESTACION 0+120.00
ESCALA HORIZONTAL 1 : 100
ESCALA VERTICAL 1 : 100

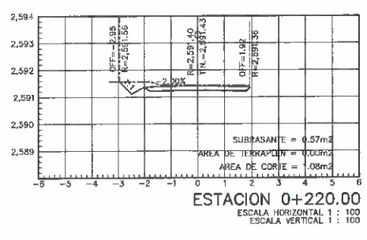

ESTACION 0+220.00
ESCALA HORIZONTAL 1 : 100
ESCALA VERTICAL 1 : 100

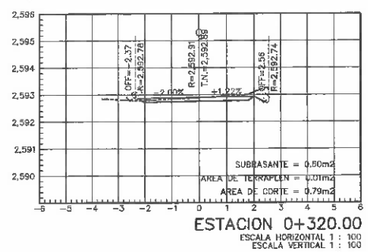

ESTACION 0+320.00
ESCALA HORIZONTAL 1 : 100
ESCALA VERTICAL 1 : 100

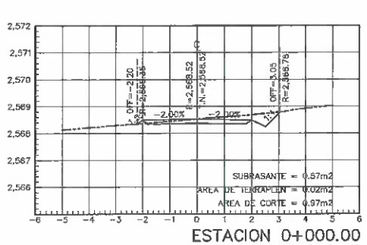

ESTACION 0+000.00
ESCALA HORIZONTAL 1 : 100
ESCALA VERTICAL 1 : 100

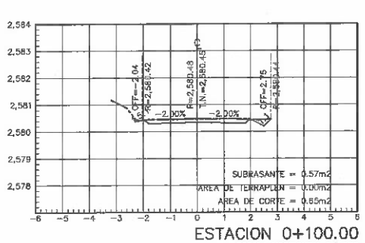

ESTACION 0+100.00
ESCALA HORIZONTAL 1 : 100
ESCALA VERTICAL 1 : 100

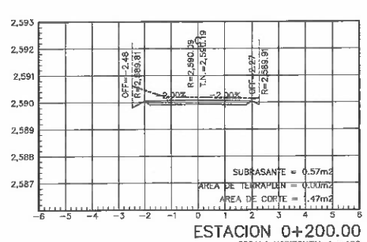

ESTACION 0+200.00
ESCALA HORIZONTAL 1 : 100
ESCALA VERTICAL 1 : 100

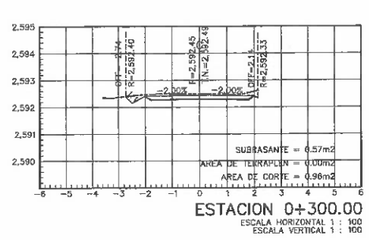

ESTACION 0+300.00
ESCALA HORIZONTAL 1 : 100
ESCALA VERTICAL 1 : 100

LOCALIZACIÓN

ESPECIFICACIONES

PREPARACIÓN DEL SITIO:
SE REALIZARÁ DESMONTE, Y LIMPIEZA EN EL SITIO DE LOS TRABAJOS

TERRACERÍA:
- CORTES, PERFILADO DE SUPERFICIES, CUNETAS, NIVELADO Y AFINE DE TERRENO POR MEDIOS MECÁNICOS.

REVESTIMIENTO:
- MEZCLADO, TENDIDO Y COMPACTACIÓN DE MATERIAL (GRAVA – CEMENTANTE) PARA REVESTIMIENTO DE TERRACERÍA.

NOTAS GENERALES

- EL NORTE QUE SE INDICA ES MAGNÉTICO
- ACOTACIÓN EN METROS
- LA OBRA DEBERÁ REALIZARSE DE ACUERDO A LAS ESPECIFICACIONES GENERALES DE CONSTRUCCIÓN.

VERACRUZ GOBIERNO DEL ESTADO · SEDARPA · VERACRUZ

SECRETARIA DE DESARROLLO AGROPECUARIO, RURAL Y PESCA
COORDINACION DE INFRAESTRUCTURA AGROPECUARIA

FONDO DE INFRAESTRUCTURA SOCIAL PARA LAS ENTIDADES (FISE) 2022

PERIODO DE EJECUCIÓN:

90 DÍAS

DESCRIPCIÓN DE LA OBRA:

"REHABILITACIÓN DEL CAMINO SACACOSECHAS EN LA LOCALIDAD DE ARELLANO DEL MUNICIPIO DE TLACOLULAN."

TIPO DE PLANO:	COTAS: METROS
PLANO DE SECCIONES TRANSVERSALES	ESCALA: 1:100 O ESPECIFICADA EN PLANO

FIRMAS Y SELLOS

POR LA DEPENDENCIA:

ING. Jorge Alberto Nuñez Larios
COORDINADOR DE INFRAESTRUCTURA AGROPECUARIA

ARQ. Alejandro de Jesus Guillaumin Contreras
SUBCOORDINADOR DE INFRAESTRUCTURA Y SUPERVISIÓN DE OBRA

PLANO | Nº DE PLANO: 01 DE 03

ESTACION 1+100.00
ESCALA HORIZONTAL 1 : 100
ESCALA VERTICAL 1 : 100

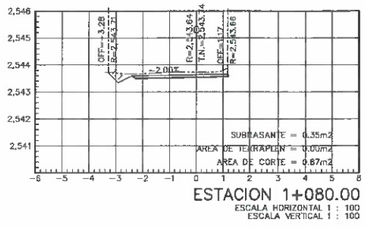

ESTACION 1+080.00
ESCALA HORIZONTAL 1 : 100
ESCALA VERTICAL 1 : 100

ESTACION 1+060.00
ESCALA HORIZONTAL 1 : 100
ESCALA VERTICAL 1 : 100

ESTACION 1+040.00
ESCALA HORIZONTAL 1 : 100
ESCALA VERTICAL 1 : 100

ESTACION 1+020.00
ESCALA HORIZONTAL 1 : 100
ESCALA VERTICAL 1 : 100

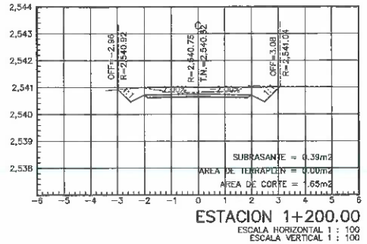

ESTACION 1+200.00
ESCALA HORIZONTAL 1 : 100
ESCALA VERTICAL 1 : 100

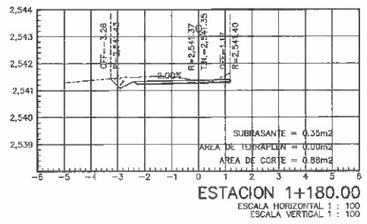

ESTACION 1+180.00
ESCALA HORIZONTAL 1 : 100
ESCALA VERTICAL 1 : 100

ESTACION 1+160.00
ESCALA HORIZONTAL 1 : 100
ESCALA VERTICAL 1 : 100

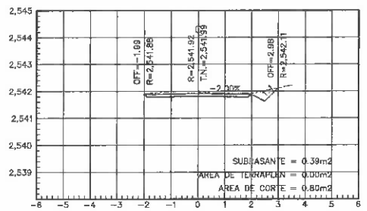

ESTACION 1+140.00
ESCALA HORIZONTAL 1 : 100
ESCALA VERTICAL 1 : 100

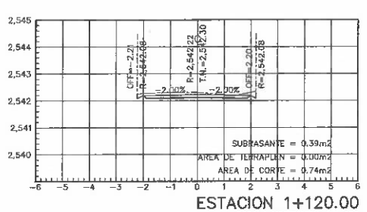

ESTACION 1+120.00
ESCALA HORIZONTAL 1 : 100
ESCALA VERTICAL 1 : 100

ESTACION 1+300.00
ESCALA HORIZONTAL 1 : 100
ESCALA VERTICAL 1 : 100

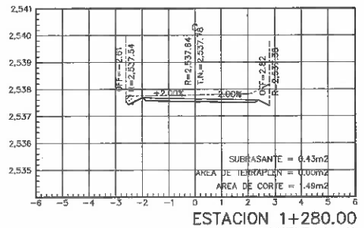

ESTACION 1+280.00
ESCALA HORIZONTAL 1 : 100
ESCALA VERTICAL 1 : 100

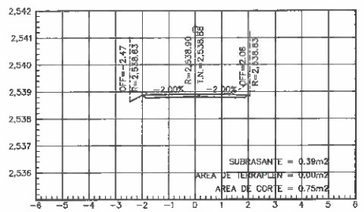

ESTACION 1+260.00
ESCALA HORIZONTAL 1 : 100
ESCALA VERTICAL 1 : 100

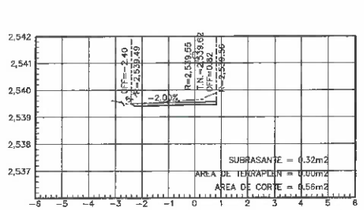

ESTACION 1+240.00
ESCALA HORIZONTAL 1 : 100
ESCALA VERTICAL 1 : 100

ESTACION 1+220.00
ESCALA HORIZONTAL 1 : 100
ESCALA VERTICAL 1 : 100

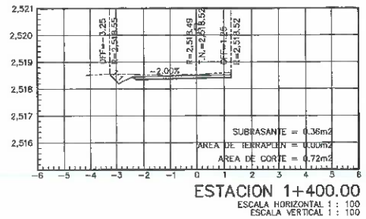

ESTACION 1+400.00
ESCALA HORIZONTAL 1 : 100
ESCALA VERTICAL 1 : 100

ESTACION 1+380.00
ESCALA HORIZONTAL 1 : 100
ESCALA VERTICAL 1 : 100

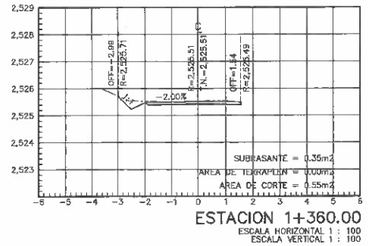

ESTACION 1+360.00
ESCALA HORIZONTAL 1 : 100
ESCALA VERTICAL 1 : 100

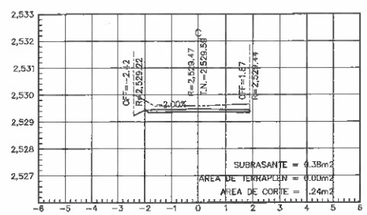

ESTACION 1+340.00
ESCALA HORIZONTAL 1 : 100
ESCALA VERTICAL 1 : 100

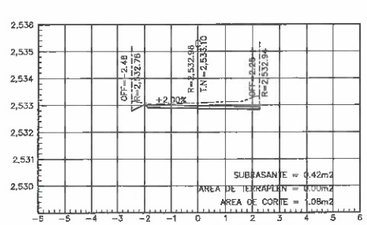

ESTACION 1+320.00
ESCALA HORIZONTAL 1 : 100
ESCALA VERTICAL 1 : 100

LOCALIZACIÓN

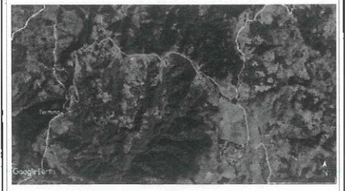

ESPECIFICACIONES

PREPARACIÓN DEL SITIO:
SE REALIZARÁ DESMONTE, Y LIMPIEZA EN EL SITIO DE LOS TRABAJOS

TERRACERÍA:
- CORTES, PERFILADO DE SUPERFICIES, CUNETAS, NIVELADO Y AFINE DE TERRENO POR MEDIOS MECÁNICOS.

REVESTIMIENTO:
- MEZCLADO, TENDIDO Y COMPACTACIÓN DE MATERIAL (GRAVA – CEMENTANTE) PARA REVESTIMIENTO DE TERRACERÍA.

NOTAS GENERALES

- EL NORTE QUE SE INDICA ES MAGNÉTICO
- ACOTACIÓN EN METROS
- LA OBRA DEBERÁ REALIZARSE DE ACUERDO A LAS ESPECIFICACIONES GENERALES DE CONSTRUCCIÓN.

VERACRUZ GOBIERNO DEL ESTADO · SEDARPA · VERACRUZ

SECRETARIA DE DESARROLLO AGROPECUARIO, RURAL Y PESCA
COORDINACION DE INFRAESTRUCTURA AGROPECUARIA

FONDO DE INFRAESTRUCTURA SOCIAL PARA LAS ENTIDADES (FISE) 2022

PERIODO DE EJECUCIÓN:

90 DÍAS

DESCRIPCIÓN DE LA OBRA:

"REHABILITACIÓN DEL CAMINO SACACOSECHAS EN LA LOCALIDAD DE ARELLANO DEL MUNICIPIO DE TLACOLULAN."

TIPO DE PLANO:	COTAS: METROS
PLANO DE SECCIONES TRANSVERSALES	ESCALA: 1:100 O ESPECIFICADA EN PLANO

FIRMAS Y SELLOS

POR LA DEPENDENCIA:

ING. José Alberto Nuñez Larios
COORDINADOR DE INFRAESTRUCTURA AGROPECUARIA

ARQ. Alejandro de Jesus Gallaumin Contreras
SUBCOORDINADOR DE INFRAESTRUCTURA Y SUPERVISIÓN DE OBRA

PLANO	Nº DE PLANO:	01 DE 03

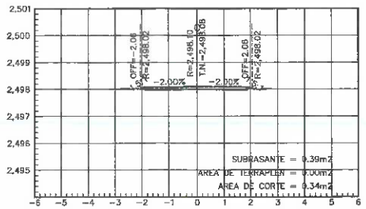

ESTACION 2+100.00
ESCALA HORIZONTAL 1 : 100
ESCALA VERTICAL 1 : 100

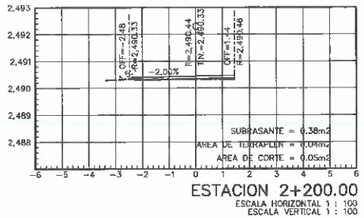

ESTACION 2+200.00
ESCALA HORIZONTAL 1 : 100
ESCALA VERTICAL 1 : 100

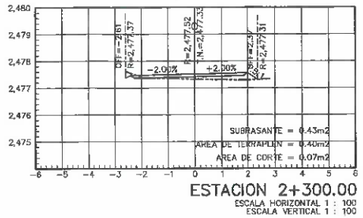

ESTACION 2+300.00
ESCALA HORIZONTAL 1 : 100
ESCALA VERTICAL 1 : 100

ESTACION 2+400.00
ESCALA HORIZONTAL 1 : 100
ESCALA VERTICAL 1 : 100

ESTACION 2+080.00
ESCALA HORIZONTAL 1 : 100
ESCALA VERTICAL 1 : 100

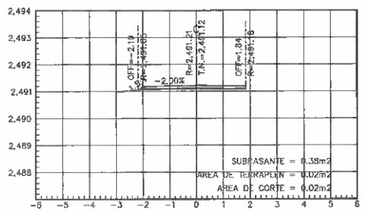

ESTACION 2+180.00
ESCALA HORIZONTAL 1 : 100
ESCALA VERTICAL 1 : 100

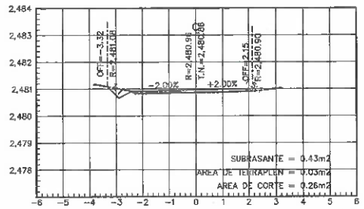

ESTACION 2+280.00
ESCALA HORIZONTAL 1 : 100
ESCALA VERTICAL 1 : 100

ESTACION 2+380.00
ESCALA HORIZONTAL 1 : 100
ESCALA VERTICAL 1 : 100

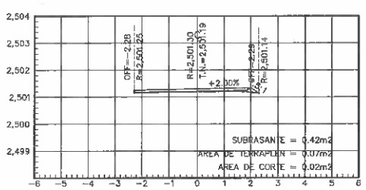

ESTACION 2+060.00
ESCALA HORIZONTAL 1 : 100
ESCALA VERTICAL 1 : 100

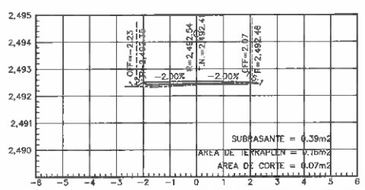

ESTACION 2+160.00
ESCALA HORIZONTAL 1 : 100
ESCALA VERTICAL 1 : 100

ESTACION 2+260.00
ESCALA HORIZONTAL 1 : 100
ESCALA VERTICAL 1 : 100

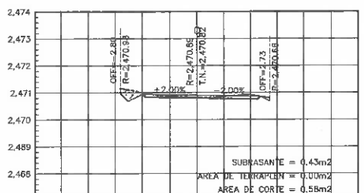

ESTACION 2+360.00
ESCALA HORIZONTAL 1 : 100
ESCALA VERTICAL 1 : 100

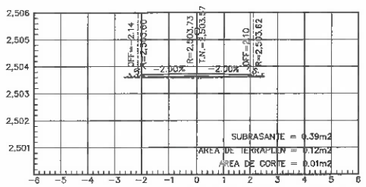

ESTACION 2+040.00
ESCALA HORIZONTAL 1 : 100
ESCALA VERTICAL 1 : 100

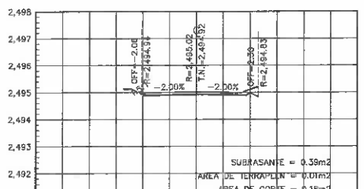

ESTACION 2+140.00
ESCALA HORIZONTAL 1 : 100
ESCALA VERTICAL 1 : 100

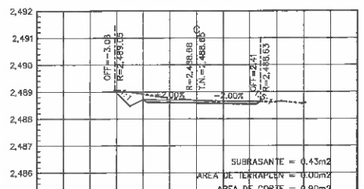

ESTACION 2+240.00
ESCALA HORIZONTAL 1 : 100
ESCALA VERTICAL 1 : 100

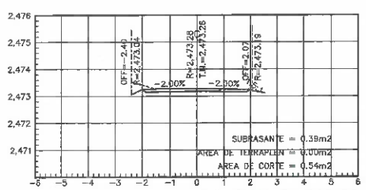

ESTACION 2+340.00
ESCALA HORIZONTAL 1 : 100
ESCALA VERTICAL 1 : 100

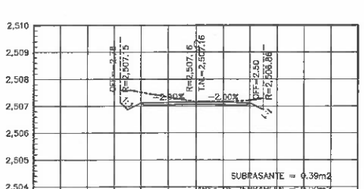

ESTACION 2+020.00
ESCALA HORIZONTAL 1 : 100
ESCALA VERTICAL 1 : 100

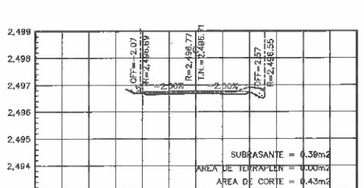

ESTACION 2+120.00
ESCALA HORIZONTAL 1 : 100
ESCALA VERTICAL 1 : 100

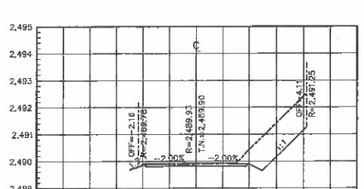

ESTACION 2+220.00
ESCALA HORIZONTAL 1 : 100
ESCALA VERTICAL 1 : 100

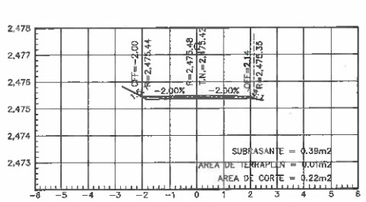

ESTACION 2+320.00
ESCALA HORIZONTAL 1 : 100
ESCALA VERTICAL 1 : 100

LOCALIZACIÓN

ESPECIFICACIONES

PREPARACIÓN DEL SITIO:
SE REALIZARÁ DESMONTE, Y LIMPIEZA EN EL SITIO DE LOS TRABAJOS

TERRACERÍA:
- CORTES, PERFILADO DE SUPERFICIES, CUNETAS, NIVELADO Y AFINE DE TERRENO POR MEDIOS MECÁNICOS.

REVESTIMIENTO:
- MEZCLADO, TENDIDO Y COMPACTACIÓN DE MATERIAL (GRAVA – CEMENTANTE) PARA REVESTIMIENTO DE TERRACERÍA.

NOTAS GENERALES
- EL NORTE QUE SE INDICA ES MAGNÉTICO
- ACOTACIÓN EN METROS
- LA OBRA DEBERÁ REALIZARSE DE ACUERDO A LAS ESPECIFICACIONES GENERALES DE CONSTRUCCIÓN.

VERACRUZ GOBIERNO DEL ESTADO
SEDARPA Secretaría de Desarrollo Agropecuario, Rural y Pesca
VERACRUZ SE MUEVE

SECRETARIA DE DESARROLLO AGROPECUARIO, RURAL Y PESCA
COORDINACION DE INFRAESTRUCTURA AGROPECUARIA

FONDO DE INFRAESTRUCTURA SOCIAL PARA LAS ENTIDADES (FISE) 2022

PERIODO DE EJECUCIÓN:

90 DÍAS

DESCRIPCIÓN DE LA OBRA:

"REHABILITACIÓN DEL CAMINO SACACOSECHAS EN LA LOCALIDAD DE ARELLANO DEL MUNICIPIO DE TLACOLULAN."

TIPO DE PLANO:	COTAS: METROS
PLANO DE SECCIONES TRANSVERSALES	ESCALA: 1:100 Ó ESPECIFICADA EN PLANO

FIRMAS Y SELLOS

POR LA DEPENDENCIA:

ING. Jorge Alberto Nuñez Larios
COORDINADOR DE INFRAESTRUCTURA AGROPECUARIA

ARQ. Alejandro de Jesus Guillaumin Contreras
SUBCOORDINADOR DE INFRAESTRUCTURA Y SUPERVISIÓN DE OBRA

PLANO	Nº DE PLANO:	01 DE 03

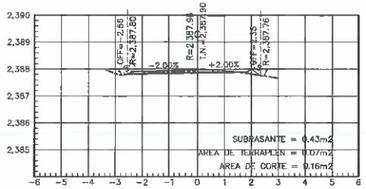

ESTACION 3+060.00
ESCALA HORIZONTAL 1 : 100
ESCALA VERTICAL 1 : 100

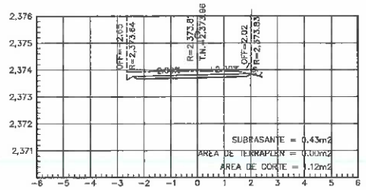

ESTACION 3+160.00
ESCALA HORIZONTAL 1 : 100
ESCALA VERTICAL 1 : 100

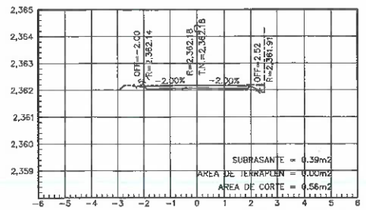

ESTACION 3+260.00
ESCALA HORIZONTAL 1 : 100
ESCALA VERTICAL 1 : 100

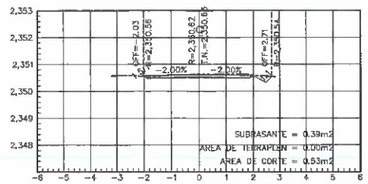

ESTACION 3+360.00
ESCALA HORIZONTAL 1 : 100
ESCALA VERTICAL 1 : 100

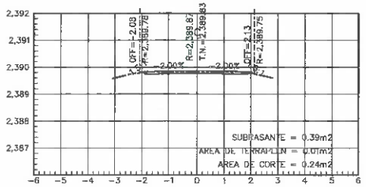

ESTACION 3+040.00
ESCALA HORIZONTAL 1 : 100
ESCALA VERTICAL 1 : 100

ESTACION 3+140.00
ESCALA HORIZONTAL 1 : 100
ESCALA VERTICAL 1 : 100

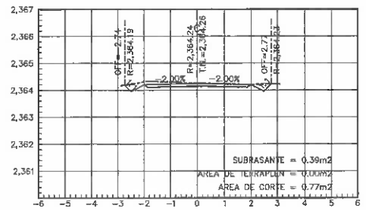

ESTACION 3+240.00
ESCALA HORIZONTAL 1 : 100
ESCALA VERTICAL 1 : 100

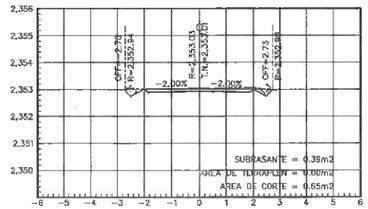

ESTACION 3+340.00
ESCALA HORIZONTAL 1 : 100
ESCALA VERTICAL 1 : 100

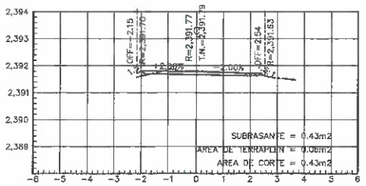

ESTACION 3+020.00
ESCALA HORIZONTAL 1 : 100
ESCALA VERTICAL 1 : 100

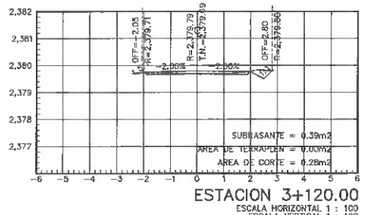

ESTACION 3+120.00
ESCALA HORIZONTAL 1 : 100
ESCALA VERTICAL 1 : 100

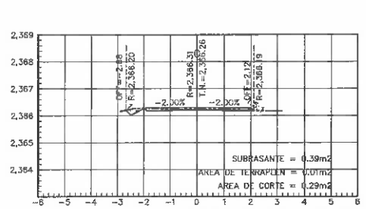

ESTACION 3+220.00
ESCALA HORIZONTAL 1 : 100
ESCALA VERTICAL 1 : 100

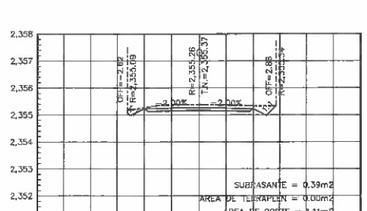

ESTACION 3+320.00
ESCALA HORIZONTAL 1 : 100
ESCALA VERTICAL 1 : 100

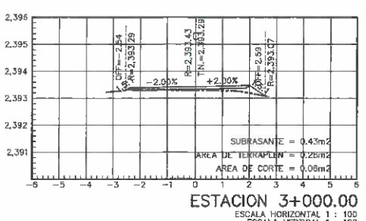

ESTACION 3+000.00
ESCALA HORIZONTAL 1 : 100
ESCALA VERTICAL 1 : 100

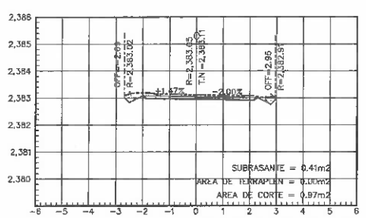

ESTACION 3+100.00
ESCALA HORIZONTAL 1 : 100
ESCALA VERTICAL 1 : 100

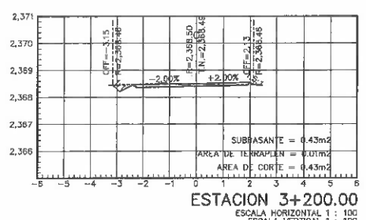

ESTACION 3+200.00
ESCALA HORIZONTAL 1 : 100
ESCALA VERTICAL 1 : 100

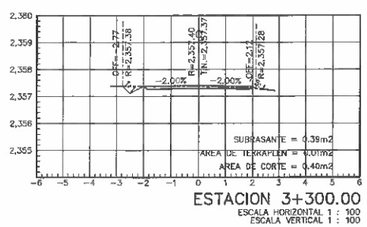

ESTACION 3+300.00
ESCALA HORIZONTAL 1 : 100
ESCALA VERTICAL 1 : 100

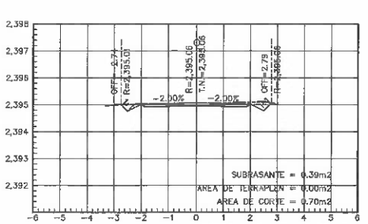

ESTACION 2+980.00
ESCALA HORIZONTAL 1 : 100
ESCALA VERTICAL 1 : 100

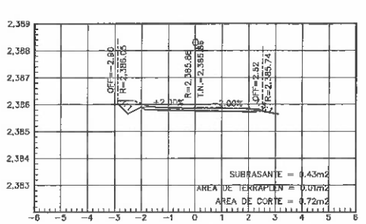

ESTACION 3+080.00
ESCALA HORIZONTAL 1 : 100
ESCALA VERTICAL 1 : 100

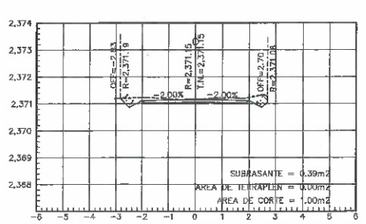

ESTACION 3+180.00
ESCALA HORIZONTAL 1 : 100
ESCALA VERTICAL 1 : 100

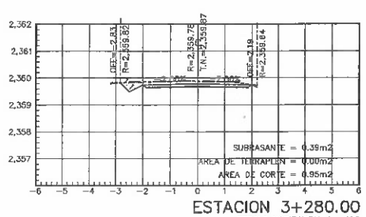

ESTACION 3+280.00
ESCALA HORIZONTAL 1 : 100
ESCALA VERTICAL 1 : 100

LOCALIZACIÓN

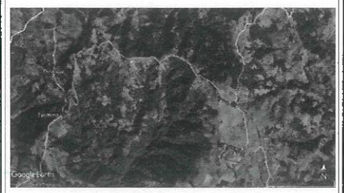

ESPECIFICACIONES

PREPARACIÓN DEL SITIO:
SE REALIZARÁ DESMONTE, Y LIMPIEZA EN EL SITIO DE LOS TRABAJOS

TERRACERÍA:
- CORTES, PERFILADO DE SUPERFICIES, CUNETAS, NIVELADO Y AFINE DE TERRENO POR MEDIOS MECÁNICOS.

REVESTIMIENTO:
- MEZCLADO, TENDIDO Y COMPACTACIÓN DE MATERIAL (GRAVA – CEMENTANTE) PARA REVESTIMIENTO DE TERRACERÍA.

NOTAS GENERALES
- EL NORTE QUE SE INDICA ES MAGNÉTICO
- ACOTACIÓN EN METROS
- LA OBRA DEBERÁ REALIZARSE DE ACUERDO A LAS ESPECIFICACIONES GENERALES DE CONSTRUCCIÓN.

VERACRUZ GOBIERNO DEL ESTADO · SEDARPA · VERACRUZ SE MUEVE ADELANTE

SECRETARIA DE DESARROLLO AGROPECUARIO, RURAL Y PESCA
COORDINACION DE INFRAESTRUCTURA AGROPECUARIA

FONDO DE INFRAESTRUCTURA SOCIAL PARA LAS ENTIDADES (FISE) 2022

PERIODO DE EJECUCIÓN:
90 DÍAS

DESCRIPCIÓN DE LA OBRA:

"REHABILITACIÓN DEL CAMINO SACACOSECHAS EN LA LOCALIDAD DE ARELLANO DEL MUNICIPIO DE TLACOLULAN."

TIPO DE PLANO:	COTAS: METROS
PLANO DE SECCIONES TRANSVERSALES	ESCALA: 1:100 O ESPECIFICADA EN PLANO

FIRMAS Y SELLOS

POR LA DEPENDENCIA:

ING. Jorge Alberto Nuñez Larios
COORDINADOR DE INFRAESTRUCTURA AGROPECUARIA

ARQ. Alejandro de Jesus Calzadumin Contreras
SUBCOORDINADOR DE INFRAESTRUCTURA Y SUPERVISIÓN DE OBRA

PLANO	Nº DE PLANO:	01 DE 03

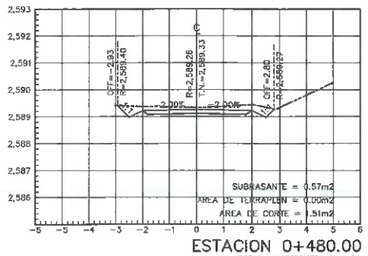

ESTACION 0+480.00
ESCALA HORIZONTAL 1 : 100
ESCALA VERTICAL 1 : 100

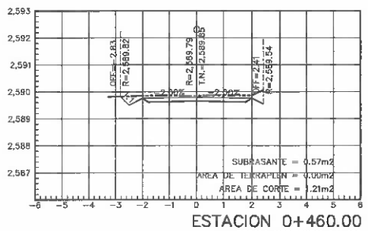

ESTACION 0+460.00
ESCALA HORIZONTAL 1 : 100
ESCALA VERTICAL 1 : 100

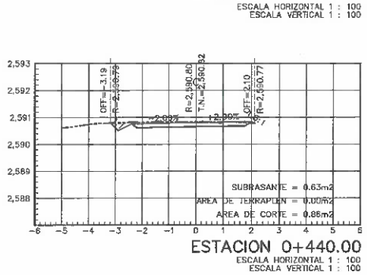

ESTACION 0+440.00
ESCALA HORIZONTAL 1 : 100
ESCALA VERTICAL 1 : 100

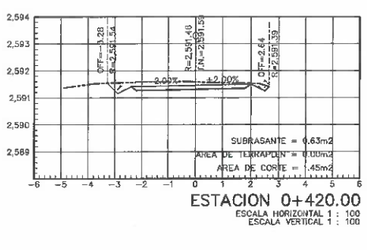

ESTACION 0+420.00
ESCALA HORIZONTAL 1 : 100
ESCALA VERTICAL 1 : 100

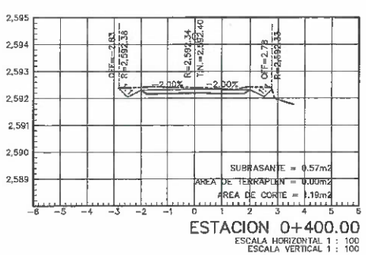

ESTACION 0+400.00
ESCALA HORIZONTAL 1 : 100
ESCALA VERTICAL 1 : 100

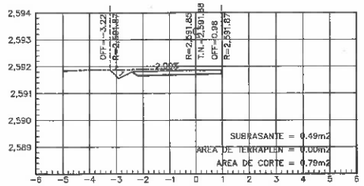

ESTACION 0+580.00
ESCALA HORIZONTAL 1 : 100
ESCALA VERTICAL 1 : 100

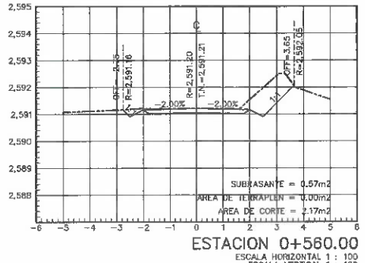

ESTACION 0+560.00
ESCALA HORIZONTAL 1 : 100
ESCALA VERTICAL 1 : 100

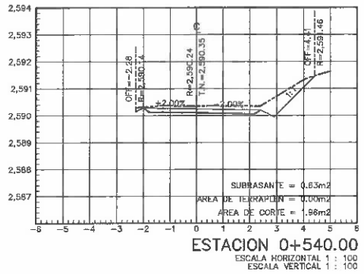

ESTACION 0+540.00
ESCALA HORIZONTAL 1 : 100
ESCALA VERTICAL 1 : 100

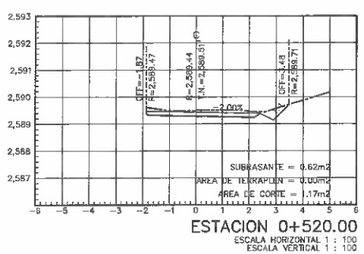

ESTACION 0+520.00
ESCALA HORIZONTAL 1 : 100
ESCALA VERTICAL 1 : 100

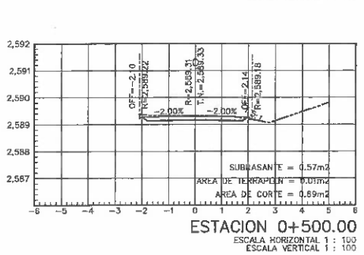

ESTACION 0+500.00
ESCALA HORIZONTAL 1 : 100
ESCALA VERTICAL 1 : 100

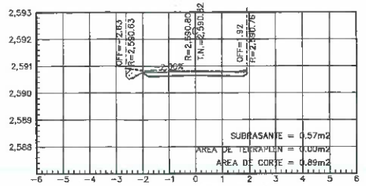

ESTACION 0+680.00
ESCALA HORIZONTAL 1 : 100
ESCALA VERTICAL 1 : 100

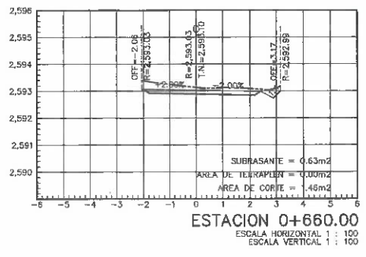

ESTACION 0+660.00
ESCALA HORIZONTAL 1 : 100
ESCALA VERTICAL 1 : 100

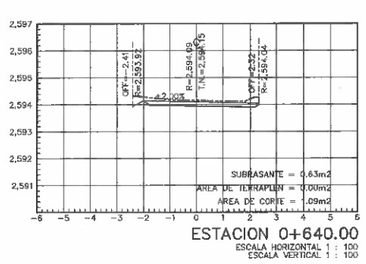

ESTACION 0+640.00
ESCALA HORIZONTAL 1 : 100
ESCALA VERTICAL 1 : 100

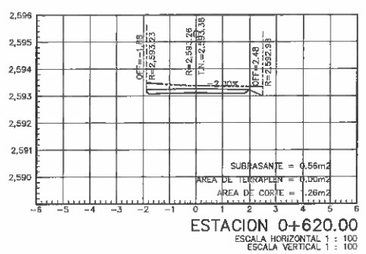

ESTACION 0+620.00
ESCALA HORIZONTAL 1 : 100
ESCALA VERTICAL 1 : 100

ESTACION 0+600.00
ESCALA HORIZONTAL 1 : 100
ESCALA VERTICAL 1 : 100

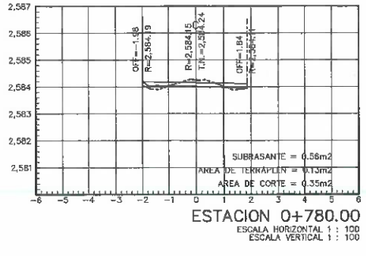

ESTACION 0+780.00
ESCALA HORIZONTAL 1 : 100
ESCALA VERTICAL 1 : 100

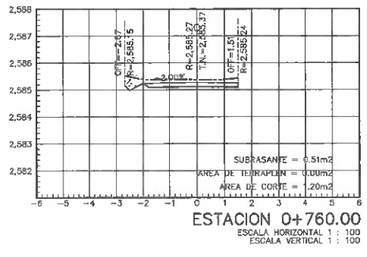

ESTACION 0+760.00
ESCALA HORIZONTAL 1 : 100
ESCALA VERTICAL 1 : 100

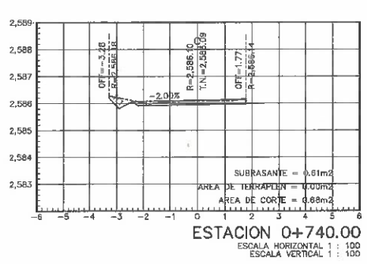

ESTACION 0+740.00
ESCALA HORIZONTAL 1 : 100
ESCALA VERTICAL 1 : 100

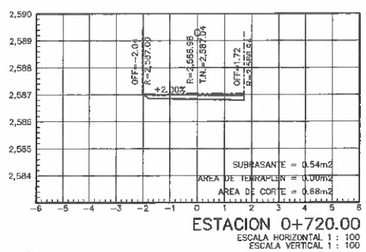

ESTACION 0+720.00
ESCALA HORIZONTAL 1 : 100
ESCALA VERTICAL 1 : 100

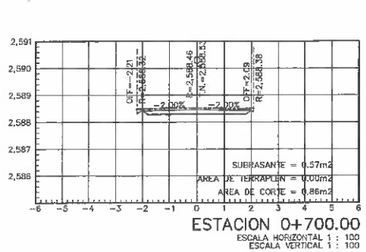

ESTACION 0+700.00
ESCALA HORIZONTAL 1 : 100
ESCALA VERTICAL 1 : 100

LOCALIZACIÓN

ESPECIFICACIONES

PREPARACIÓN DEL SITIO:
SE REALIZARÁ DESMONTE, Y LIMPIEZA EN EL SITIO DE LOS TRABAJOS

TERRACERÍA:
- CORTES, PERFILADO DE SUPERFICIES, CUNETAS, NIVELADO Y AFINE DE TERRENO POR MEDIOS MECÁNICOS.

REVESTIMIENTO:
- MEZCLADO, TENDIDO Y COMPACTACIÓN DE MATERIAL (GRAVA – CEMENTANTE) PARA REVESTIMIENTO DE TERRACERÍA.

NOTAS GENERALES
- EL NORTE QUE SE INDICA ES MAGNÉTICO
- ACOTACIÓN EN METROS
- LA OBRA DEBERÁ REALIZARSE DE ACUERDO A LAS ESPECIFICACIONES GENERALES DE CONSTRUCCIÓN.

VERACRUZ GOBIERNO DEL ESTADO · SEDARPA · VERACRUZ

SECRETARIA DE DESARROLLO AGROPECUARIO, RURAL Y PESCA
COORDINACION DE INFRAESTRUCTURA AGROPECUARIA

FONDO DE INFRAESTRUCTURA SOCIAL PARA LAS ENTIDADES (FISE) 2022

PERIODO DE EJECUCIÓN:
90 DÍAS

DESCRIPCIÓN DE LA OBRA:
"REHABILITACIÓN DEL CAMINO SACACOSECHAS EN LA LOCALIDAD DE ARELLANO DEL MUNICIPIO DE TLACOLULAN."

TIPO DE PLANO:	COTAS: METROS
PLANO DE SECCIONES TRANSVERSALES	ESCALA: 1:100 O ESPECIFICADA EN PLANO

FIRMAS Y SELLOS

POR LA DEPENDENCIA:

ING. Jorge Alberto Nuñez Larios
COORDINADOR DE INFRAESTRUCTURA AGROPECUARIA

ARQ. Alejandro de Jesus Guillaumin Contreras
SUBCOORDINADOR DE INFRAESTRUCTURA Y SUPERVISIÓN DE OBRA

PLANO	Nº DE PLANO:	02 DE 03

ESTACION 1+500.00
ESCALA HORIZONTAL 1 : 100
ESCALA VERTICAL 1 : 100

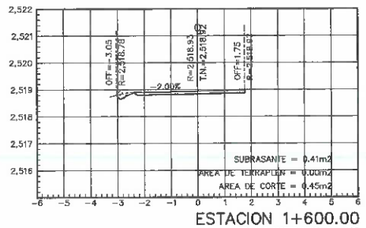

ESTACION 1+600.00
ESCALA HORIZONTAL 1 : 100
ESCALA VERTICAL 1 : 100

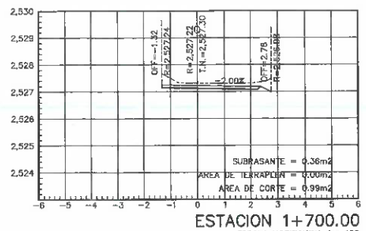

ESTACION 1+700.00
ESCALA HORIZONTAL 1 : 100
ESCALA VERTICAL 1 : 100

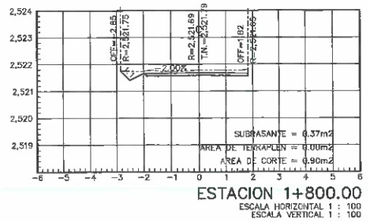

ESTACION 1+800.00
ESCALA HORIZONTAL 1 : 100
ESCALA VERTICAL 1 : 100

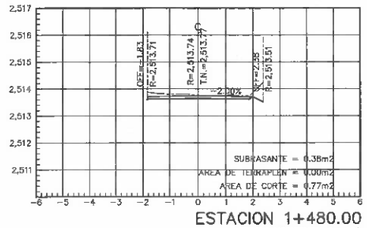

ESTACION 1+480.00
ESCALA HORIZONTAL 1 : 100
ESCALA VERTICAL 1 : 100

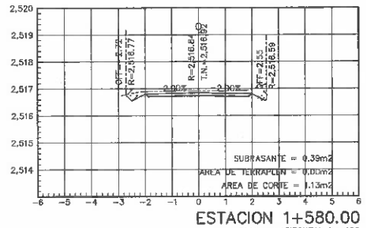

ESTACION 1+580.00
ESCALA HORIZONTAL 1 : 100
ESCALA VERTICAL 1 : 100

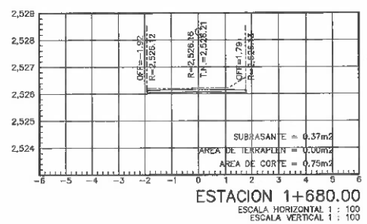

ESTACION 1+680.00
ESCALA HORIZONTAL 1 : 100
ESCALA VERTICAL 1 : 100

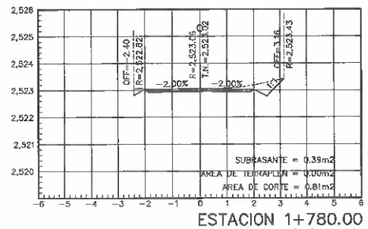

ESTACION 1+780.00
ESCALA HORIZONTAL 1 : 100
ESCALA VERTICAL 1 : 100

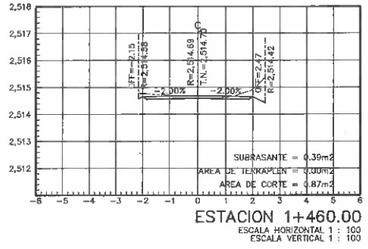

ESTACION 1+460.00
ESCALA HORIZONTAL 1 : 100
ESCALA VERTICAL 1 : 100

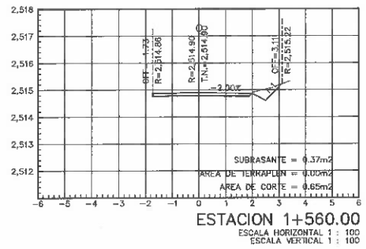

ESTACION 1+560.00
ESCALA HORIZONTAL 1 : 100
ESCALA VERTICAL 1 : 100

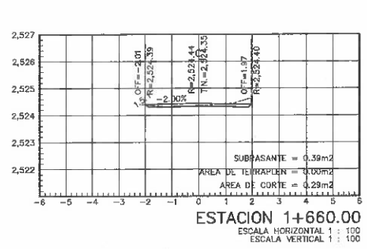

ESTACION 1+660.00
ESCALA HORIZONTAL 1 : 100
ESCALA VERTICAL 1 : 100

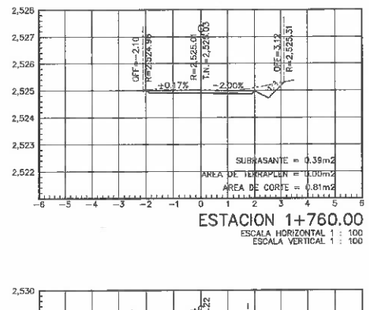

ESTACION 1+760.00
ESCALA HORIZONTAL 1 : 100
ESCALA VERTICAL 1 : 100

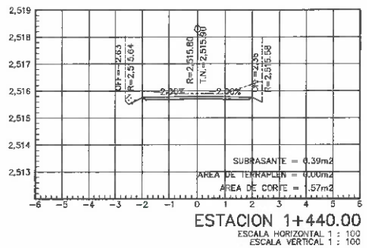

ESTACION 1+440.00
ESCALA HORIZONTAL 1 : 100
ESCALA VERTICAL 1 : 100

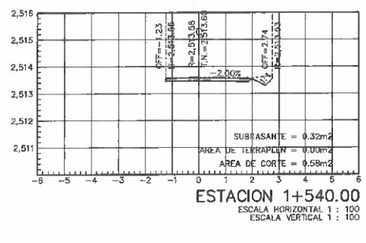

ESTACION 1+540.00
ESCALA HORIZONTAL 1 : 100
ESCALA VERTICAL 1 : 100

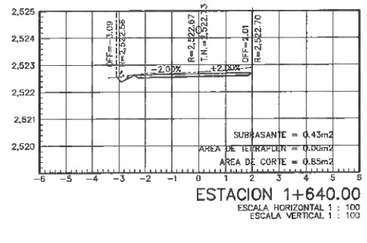

ESTACION 1+640.00
ESCALA HORIZONTAL 1 : 100
ESCALA VERTICAL 1 : 100

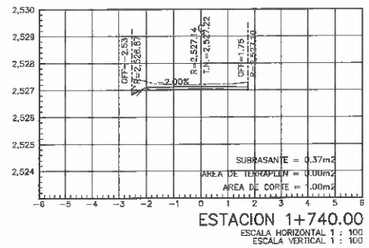

ESTACION 1+740.00
ESCALA HORIZONTAL 1 : 100
ESCALA VERTICAL 1 : 100

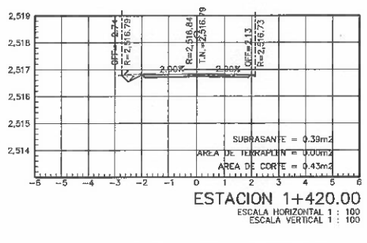

ESTACION 1+420.00
ESCALA HORIZONTAL 1 : 100
ESCALA VERTICAL 1 : 100

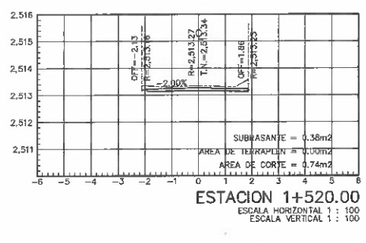

ESTACION 1+520.00
ESCALA HORIZONTAL 1 : 100
ESCALA VERTICAL 1 : 100

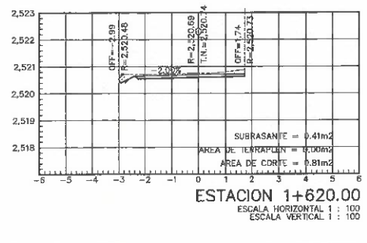

ESTACION 1+620.00
ESCALA HORIZONTAL 1 : 100
ESCALA VERTICAL 1 : 100

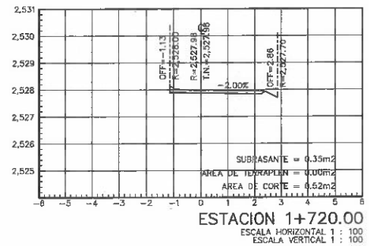

ESTACION 1+720.00
ESCALA HORIZONTAL 1 : 100
ESCALA VERTICAL 1 : 100

LOCALIZACIÓN

ESPECIFICACIONES

PREPARACIÓN DEL SITIO:
SE REALIZARÁ DESMONTE, Y LIMPIEZA EN EL SITIO DE LOS TRABAJOS

TERRACERÍA:
- CORTES, PERFILADO DE SUPERFICIES, CUNETAS, NIVELADO Y AFINE DE TERRENO POR MEDIOS MECÁNICOS.

REVESTIMIENTO:
- MEZCLADO, TENDIDO Y COMPACTACIÓN DE MATERIAL (GRAVA – CEMENTANTE) PARA REVESTIMIENTO DE TERRACERÍA.

NOTAS GENERALES

- EL NORTE QUE SE INDICA ES MAGNÉTICO
- ACOTACIÓN EN METROS
- LA OBRA DEBERÁ REALIZARSE DE ACUERDO A LAS ESPECIFICACIONES GENERALES DE CONSTRUCCIÓN.

VERACRUZ GOBIERNO DEL ESTADO · SEDARPA Secretaría de Desarrollo Agropecuario, Rural y Pesca · VERACRUZ HELLENA DE DESARROLLO

SECRETARIA DE DESARROLLO AGROPECUARIO, RURAL Y PESCA
COORDINACION DE INFRAESTRUCTURA AGROPECUARIA

FONDO DE INFRAESTRUCTURA SOCIAL PARA LAS ENTIDADES (FISE) 2022

PERIODO DE EJECUCIÓN:
90 DÍAS

DESCRIPCIÓN DE LA OBRA:
"REHABILITACIÓN DEL CAMINO SACACOSECHAS EN LA LOCALIDAD DE ARELLANO DEL MUNICIPIO DE TLACOLULAN."

TIPO DE PLANO:	COTAS: METROS
PLANO DE SECCIONES TRANSVERSALES	ESCALA: 1:100 O ESPECIFICADA EN PLANO

FIRMAS Y SELLOS

POR LA DEPENDENCIA:

ING. Jose Alberto Nuñez Larios
COORDINADOR DE INFRAESTRUCTURA AGROPECUARIA

ARQ. Alejandro de Jesus Guillaumin Contreras
SUBCOORDINADOR DE INFRAESTRUCTURA Y SUPERVISIÓN DE OBRA

PLANO	Nº DE PLANO:	02 DE 03

ESTACION 2+500.00
ESCALA HORIZONTAL 1 : 100
ESCALA VERTICAL 1 : 100

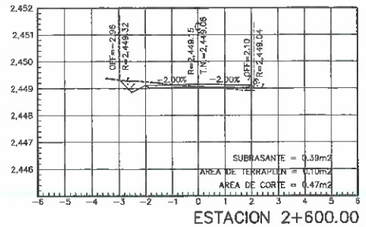

ESTACION 2+600.00
ESCALA HORIZONTAL 1 : 100
ESCALA VERTICAL 1 : 100

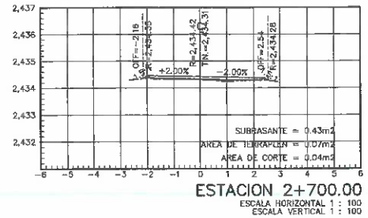

ESTACION 2+700.00
ESCALA HORIZONTAL 1 : 100
ESCALA VERTICAL 1 : 100

ESTACION 2+480.00
ESCALA HORIZONTAL 1 : 100
ESCALA VERTICAL 1 : 100

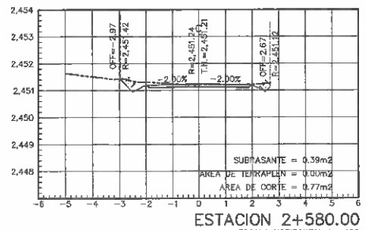

ESTACION 2+580.00
ESCALA HORIZONTAL 1 : 100
ESCALA VERTICAL 1 : 100

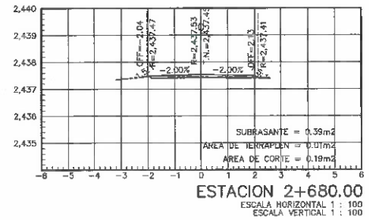

ESTACION 2+680.00
ESCALA HORIZONTAL 1 : 100
ESCALA VERTICAL 1 : 100

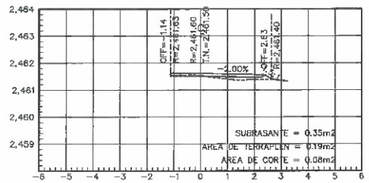

ESTACION 2+460.00
ESCALA HORIZONTAL 1 : 100
ESCALA VERTICAL 1 : 100

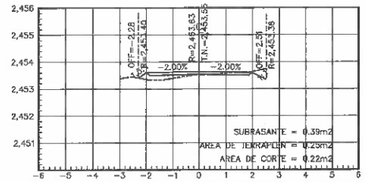

ESTACION 2+560.00
ESCALA HORIZONTAL 1 : 100
ESCALA VERTICAL 1 : 100

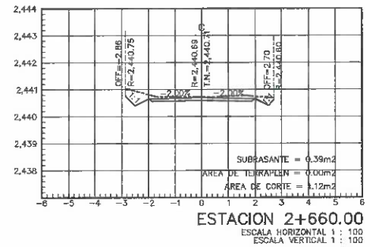

ESTACION 2+660.00
ESCALA HORIZONTAL 1 : 100
ESCALA VERTICAL 1 : 100

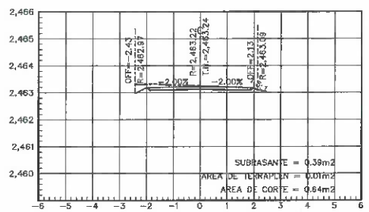

ESTACION 2+440.00
ESCALA HORIZONTAL 1 : 100
ESCALA VERTICAL 1 : 100

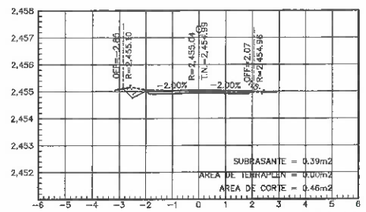

ESTACION 2+540.00
ESCALA HORIZONTAL 1 : 100
ESCALA VERTICAL 1 : 100

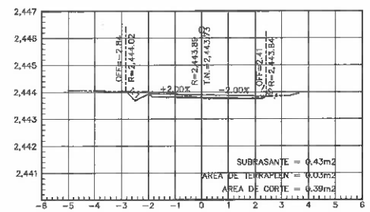

ESTACION 2+640.00
ESCALA HORIZONTAL 1 : 100
ESCALA VERTICAL 1 : 100

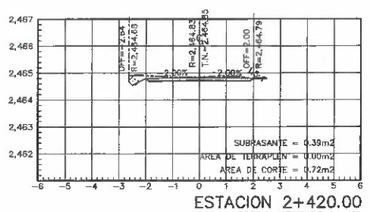

ESTACION 2+420.00
ESCALA HORIZONTAL 1 : 100
ESCALA VERTICAL 1 : 100

ESTACION 2+520.00
ESCALA HORIZONTAL 1 : 100
ESCALA VERTICAL 1 : 100

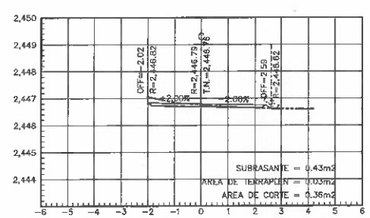

ESTACION 2+620.00
ESCALA HORIZONTAL 1 : 100
ESCALA VERTICAL 1 : 100

LOCALIZACIÓN

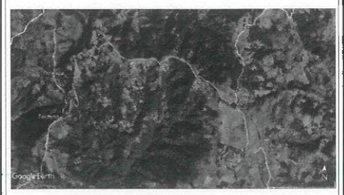

ESPECIFICACIONES

PREPARACIÓN DEL SITIO:
SE REALIZARÁ DESMONTE, Y LIMPIEZA EN EL SITIO DE LOS TRABAJOS

TERRACERÍA:
- CORTES, PERFILADO DE SUPERFICIES, CUNETAS, NIVELADO Y AFINE DE TERRENO POR MEDIOS MECÁNICOS.

REVESTIMIENTO:
- MEZCLADO, TENDIDO Y COMPACTACIÓN DE MATERIAL (GRAVA – CEMENTANTE) PARA REVESTIMIENTO DE TERRACERÍA.

NOTAS GENERALES
- EL NORTE QUE SE INDICA ES MAGNÉTICO
- ACOTACIÓN EN METROS
- LA OBRA DEBERÁ REALIZARSE DE ACUERDO A LAS ESPECIFICACIONES GENERALES DE CONSTRUCCIÓN.

VERACRUZ GOBIERNO DEL ESTADO · SEDARPA · VERACRUZ

SECRETARIA DE DESARROLLO AGROPECUARIO, RURAL Y PESCA
COORDINACION DE INFRAESTRUCTURA AGROPECUARIA

FONDO DE INFRAESTRUCTURA SOCIAL PARA LAS ENTIDADES (FISE) 2022

PERIODO DE EJECUCIÓN:
90 DÍAS

DESCRIPCIÓN DE LA OBRA:
"REHABILITACIÓN DEL CAMINO SACACOSECHAS EN LA LOCALIDAD DE ARELLANO DEL MUNICIPIO DE TLACOLULAN."

TIPO DE PLANO:	COTAS: METROS
PLANO DE SECCIONES TRANSVERSALES	ESCALA: 1:100 O ESPECIFICADA EN PLANO

FIRMAS Y SELLOS

POR LA DEPENDENCIA:

ING. Jorge Alberto Nuñez Larios
COORDINADOR DE INFRAESTRUCTURA AGROPECUARIA

ARQ. Alejandro de Jesus Guillaumin Contreras
SUBCOORDINADOR DE INFRAESTRUCTURA Y SUPERVISIÓN DE OBRA

PLANO	Nº DE PLANO:	02 DE 03

ESTACION 0+880.00
ESCALA HORIZONTAL 1 : 100
ESCALA VERTICAL 1 : 100

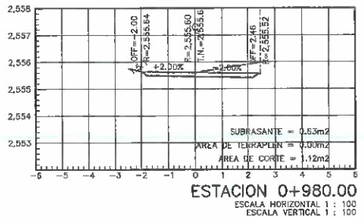

ESTACION 0+980.00
ESCALA HORIZONTAL 1 : 100
ESCALA VERTICAL 1 : 100

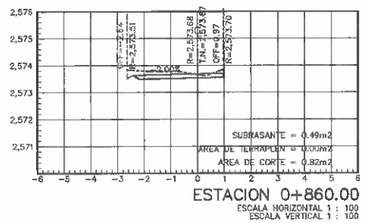

ESTACION 0+860.00
ESCALA HORIZONTAL 1 : 100
ESCALA VERTICAL 1 : 100

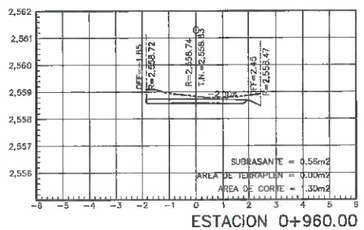

ESTACION 0+960.00
ESCALA HORIZONTAL 1 : 100
ESCALA VERTICAL 1 : 100

ESTACION 0+840.00
ESCALA HORIZONTAL 1 : 100
ESCALA VERTICAL 1 : 100

ESTACION 0+940.00
ESCALA HORIZONTAL 1 : 100
ESCALA VERTICAL 1 : 100

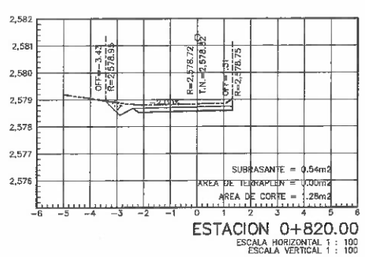

ESTACION 0+820.00
ESCALA HORIZONTAL 1 : 100
ESCALA VERTICAL 1 : 100

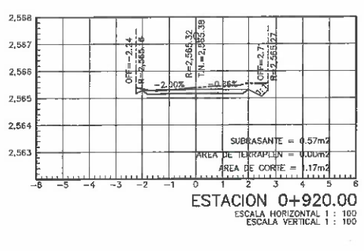

ESTACION 0+920.00
ESCALA HORIZONTAL 1 : 100
ESCALA VERTICAL 1 : 100

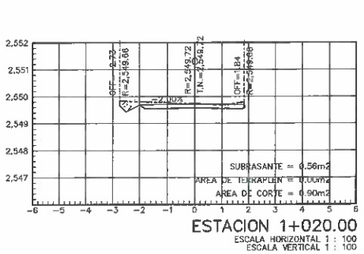

ESTACION 1+020.00
ESCALA HORIZONTAL 1 : 100
ESCALA VERTICAL 1 : 100

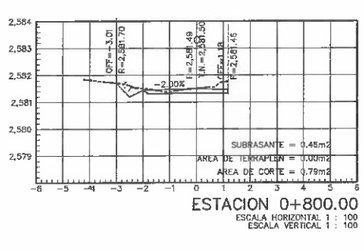

ESTACION 0+800.00
ESCALA HORIZONTAL 1 : 100
ESCALA VERTICAL 1 : 100

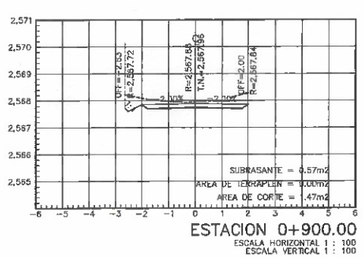

ESTACION 0+900.00
ESCALA HORIZONTAL 1 : 100
ESCALA VERTICAL 1 : 100

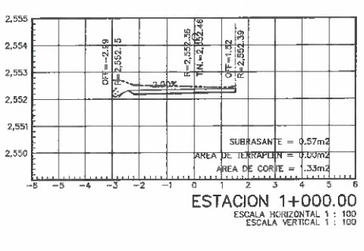

ESTACION 1+000.00
ESCALA HORIZONTAL 1 : 100
ESCALA VERTICAL 1 : 100

LOCALIZACIÓN

ESPECIFICACIONES

PREPARACIÓN DEL SITIO:
SE REALIZARÁ DESMONTE, Y LIMPIEZA EN EL SITIO DE LOS TRABAJOS

TERRACERÍA:
- CORTES, PERFILADO DE SUPERFICIES, CUNETAS, NIVELADO Y AFINE DE TERRENO POR MEDIOS MECÁNICOS.

REVESTIMIENTO:
- MEZCLADO, TENDIDO Y COMPACTACIÓN DE MATERIAL (GRAVA – CEMENTANTE) PARA REVESTIMIENTO DE TERRACERÍA.

NOTAS GENERALES

- EL NORTE QUE SE INDICA ES MAGNÉTICO
- ACOTACIÓN EN METROS
- LA OBRA DEBERÁ REALIZARSE DE ACUERDO A LAS ESPECIFICACIONES GENERALES DE CONSTRUCCIÓN.

VERACRUZ GOBIERNO DEL ESTADO · SEDARPA · VERACRUZ LA FUERZA DE NOSOTROS

SECRETARIA DE DESARROLLO AGROPECUARIO, RURAL Y PESCA
COORDINACION DE INFRAESTRUCTURA AGROPECUARIA

FONDO DE INFRAESTRUCTURA SOCIAL PARA LAS ENTIDADES (FISE) 2022

PERIODO DE EJECUCIÓN:

90 DÍAS

DESCRIPCIÓN DE LA OBRA:

"REHABILITACIÓN DEL CAMINO SACACOSECHAS EN LA LOCALIDAD DE ARELLANO DEL MUNICIPIO DE TLACOLULAN."

TIPO DE PLANO:	COTAS: METROS
PLANO DE SECCIONES TRANSVERSALES	ESCALA: 1:100 O ESPECIFICADA EN PLANO

FIRMAS Y SELLOS

POR LA DEPENDENCIA:

ING. Luis Alberto Nuñez Larios
COORDINADOR DE INFRAESTRUCTURA AGROPECUARIA

ARQ. Alejandro de Jesus Guillaumin Contreras
SUBCOORDINADOR DE INFRAESTRUCTURA Y SUPERVISIÓN DE OBRA

PLANO	N° DE PLANO:	03 DE 03

ESTACION 1+900.00
ESCALA HORIZONTAL 1 : 100
ESCALA VERTICAL 1 : 100

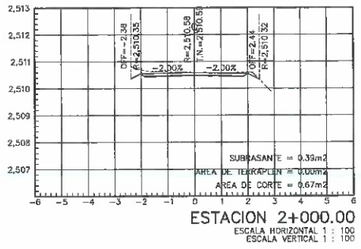

ESTACION 2+000.00
ESCALA HORIZONTAL 1 : 100
ESCALA VERTICAL 1 : 100

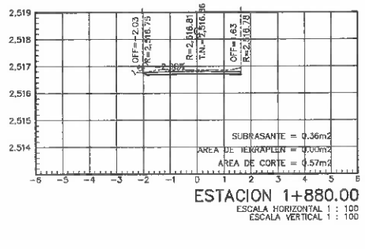

ESTACION 1+880.00
ESCALA HORIZONTAL 1 : 100
ESCALA VERTICAL 1 : 100

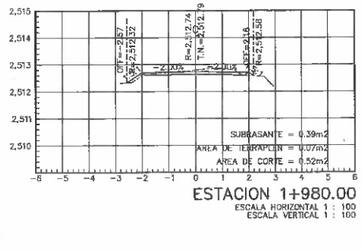

ESTACION 1+980.00
ESCALA HORIZONTAL 1 : 100
ESCALA VERTICAL 1 : 100

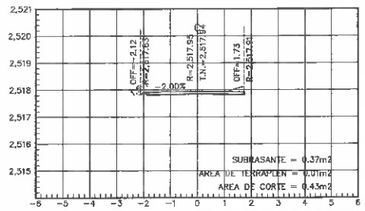

ESTACION 1+860.00
ESCALA HORIZONTAL 1 : 100
ESCALA VERTICAL 1 : 100

ESTACION 1+960.00
ESCALA HORIZONTAL 1 : 100
ESCALA VERTICAL 1 : 100

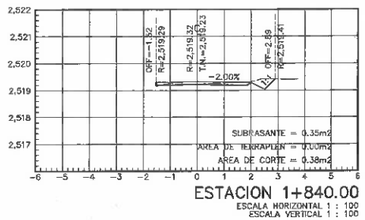

ESTACION 1+840.00
ESCALA HORIZONTAL 1 : 100
ESCALA VERTICAL 1 : 100

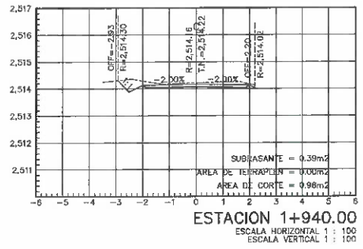

ESTACION 1+940.00
ESCALA HORIZONTAL 1 : 100
ESCALA VERTICAL 1 : 100

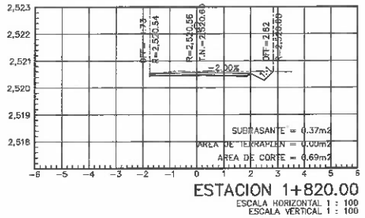

ESTACION 1+820.00
ESCALA HORIZONTAL 1 : 100
ESCALA VERTICAL 1 : 100

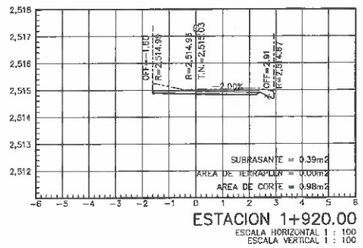

ESTACION 1+920.00
ESCALA HORIZONTAL 1 : 100
ESCALA VERTICAL 1 : 100

ESTACION 2+020.00
ESCALA HORIZONTAL 1 : 100
ESCALA VERTICAL 1 : 100

LOCALIZACIÓN

ESPECIFICACIONES

PREPARACIÓN DEL SITIO:
SE REALIZARÁ DESMONTE, Y LIMPIEZA EN EL SITIO DE LOS TRABAJOS

TERRACERÍA:
- CORTES, PERFILADO DE SUPERFICIES, CUNETAS, NIVELADO Y AFINE DE TERRENO POR MEDIOS MECÁNICOS.

REVESTIMIENTO:
- MEZCLADO, TENDIDO Y COMPACTACIÓN DE MATERIAL (GRAVA – CEMENTANTE) PARA REVESTIMIENTO DE TERRACERÍA.

NOTAS GENERALES

- EL NORTE QUE SE INDICA ES MAGNÉTICO
- ACOTACIÓN EN METROS
- LA OBRA DEBERÁ REALIZARSE DE ACUERDO A LAS ESPECIFICACIONES GENERALES DE CONSTRUCCIÓN.

VERACRUZ GOBIERNO DEL ESTADO · SEDARPA Secretaría de Desarrollo Agropecuario, Rural y Pesca · VERACRUZ

SECRETARIA DE DESARROLLO AGROPECUARIO, RURAL Y PESCA
COORDINACION DE INFRAESTRUCTURA AGROPECUARIA

FONDO DE INFRAESTRUCTURA SOCIAL PARA LAS ENTIDADES (FISE) 2022

PERIODO DE EJECUCIÓN:

90 DIAS

DESCRIPCIÓN DE LA OBRA:

"REHABILITACIÓN DEL CAMINO SACACOSECHAS EN LA LOCALIDAD DE ARELLANO DEL MUNICIPIO DE TLACOLULAN."

TIPO DE PLANO:	COTAS: METROS
PLANO DE SECCIONES TRANSVERSALES	ESCALA: 1:100 O ESPECIFICADA EN PLANO

FIRMAS Y SELLOS

POR LA DEPENDENCIA:

ING. Jorge Alberto Nuñez Larios
COORDINADOR DE INFRAESTRUCTURA AGROPECUARIA

ARQ. Alejandro de Jesus Guillaumin Contreras
SUBCOORDINADOR DE INFRAESTRUCTURA Y SUPERVISIÓN DE OBRA

PLANO	Nº DE PLANO:	03 DE 03

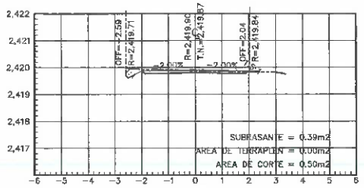

ESTACION 2+800.00

ESCALA HORIZONTAL 1 : 100
ESCALA VERTICAL 1 : 100

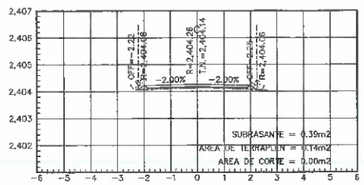

ESTACION 2+900.00

ESCALA HORIZONTAL 1 : 100
ESCALA VERTICAL 1 : 100

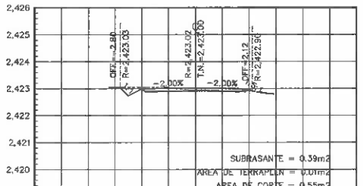

ESTACION 2+780.00

ESCALA HORIZONTAL 1 : 100
ESCALA VERTICAL 1 : 100

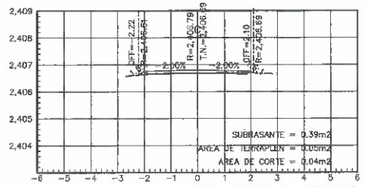

ESTACION 2+880.00

ESCALA HORIZONTAL 1 : 100
ESCALA VERTICAL 1 : 100

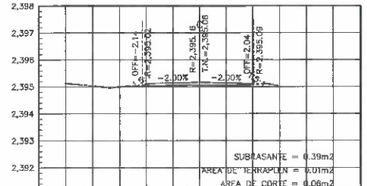

ESTACION 2+980.00

ESCALA HORIZONTAL 1 : 100
ESCALA VERTICAL 1 : 100

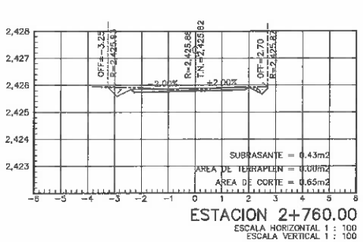

ESTACION 2+760.00

ESCALA HORIZONTAL 1 : 100
ESCALA VERTICAL 1 : 100

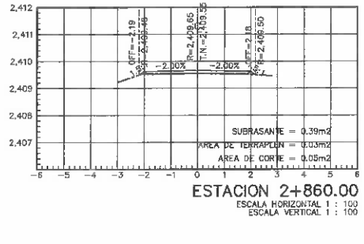

ESTACION 2+860.00

ESCALA HORIZONTAL 1 : 100
ESCALA VERTICAL 1 : 100

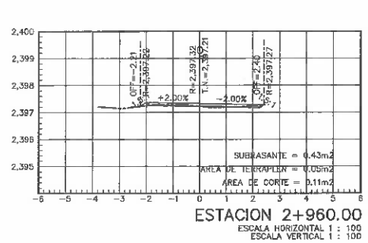

ESTACION 2+960.00

ESCALA HORIZONTAL 1 : 100
ESCALA VERTICAL 1 : 100

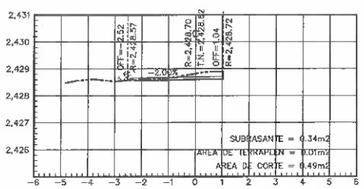

ESTACION 2+740.00

ESCALA HORIZONTAL 1 : 100
ESCALA VERTICAL 1 : 100

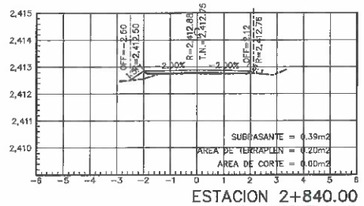

ESTACION 2+840.00

ESCALA HORIZONTAL 1 : 100
ESCALA VERTICAL 1 : 100

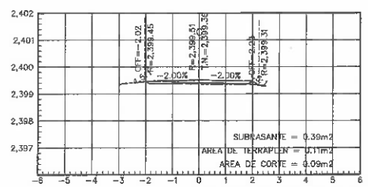

ESTACION 2+940.00

ESCALA HORIZONTAL 1 : 100
ESCALA VERTICAL 1 : 100

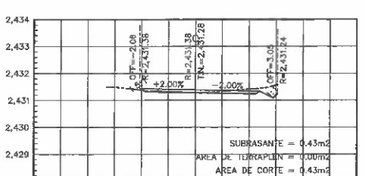

ESTACION 2+720.00

ESCALA HORIZONTAL 1 : 100
ESCALA VERTICAL 1 : 100

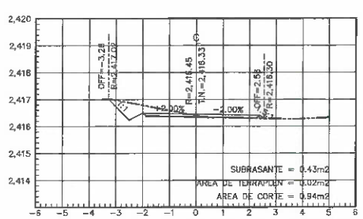

ESTACION 2+820.00

ESCALA HORIZONTAL 1 : 100
ESCALA VERTICAL 1 : 100

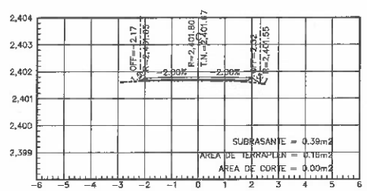

ESTACION 2+920.00

ESCALA HORIZONTAL 1 : 100
ESCALA VERTICAL 1 : 100

LOCALIZACIÓN

ESPECIFICACIONES

PREPARACIÓN DEL SITIO:
SE REALIZARÁ DESMONTE, Y LIMPIEZA EN EL SITIO DE LOS TRABAJOS

TERRACERÍA:
- CORTES, PERFILADO DE SUPERFICIES, CUNETAS, NIVELADO Y AFINE DE TERRENO POR MEDIOS MECÁNICOS.

REVESTIMIENTO:
- MEZCLADO, TENDIDO Y COMPACTACIÓN DE MATERIAL (GRAVA – CEMENTANTE) PARA REVESTIMIENTO DE TERRACERÍA.

NOTAS GENERALES

- EL NORTE QUE SE INDICA ES MAGNÉTICO
- ACOTACIÓN EN METROS
- LA OBRA DEBERÁ REALIZARSE DE ACUERDO A LAS ESPECIFICACIONES GENERALES DE CONSTRUCCIÓN.

VERACRUZ GOBIERNO DEL ESTADO · SEDARPA Secretaría de Desarrollo Agropecuario, Rural y Pesca · VERACRUZ

SECRETARIA DE DESARROLLO AGROPECUARIO, RURAL Y PESCA
COORDINACION DE INFRAESTRUCTURA AGROPECUARIA

FONDO DE INFRAESTRUCTURA SOCIAL PARA LAS ENTIDADES (FISE) 2022

PERIODO DE EJECUCIÓN:

90 DÍAS

DESCRIPCIÓN DE LA OBRA:

"REHABILITACIÓN DEL CAMINO SACACOSECHAS EN LA LOCALIDAD DE ARELLANO DEL MUNICIPIO DE TLACOLULAN."

TIPO DE PLANO:	COTAS: METROS
PLANO DE SECCIONES TRANSVERSALES	ESCALA: 1:100 O ESPECIFICADA EN PLANO

FIRMAS Y SELLOS

POR LA DEPENDENCIA:

ING. Jorge Alberto Nuñez Larios
COORDINADOR DE INFRAESTRUCTURA AGROPECUARIA

ARQ. Alejandro de Jesus Guillaumin Contreras
SUBCOORDINADOR DE INFRAESTRUCTURA Y SUPERVISIÓN DE OBRA

PLANO	Nº DE PLANO:	03 DE 03

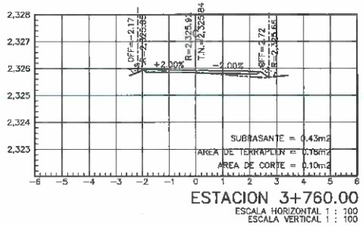

ESTACION 3+760.00
ESCALA HORIZONTAL 1 : 100
ESCALA VERTICAL 1 : 100

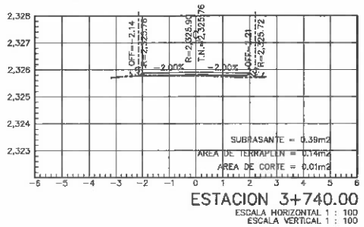

ESTACION 3+740.00
ESCALA HORIZONTAL 1 : 100
ESCALA VERTICAL 1 : 100

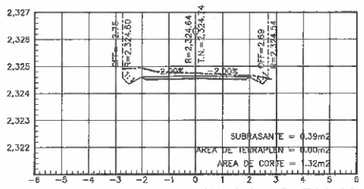

ESTACION 3+720.00
ESCALA HORIZONTAL 1 : 100
ESCALA VERTICAL 1 : 100

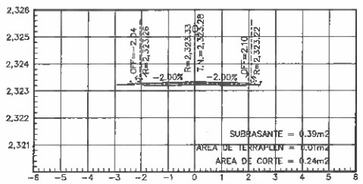

ESTACION 3+700.00
ESCALA HORIZONTAL 1 : 100
ESCALA VERTICAL 1 : 100

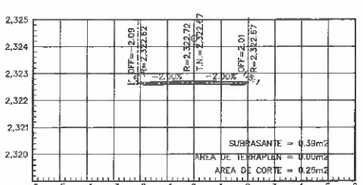

ESTACION 3+680.00
ESCALA HORIZONTAL 1 : 100
ESCALA VERTICAL 1 : 100

ESTACION 3+859.76
ESCALA HORIZONTAL 1 : 100
ESCALA VERTICAL 1 : 100

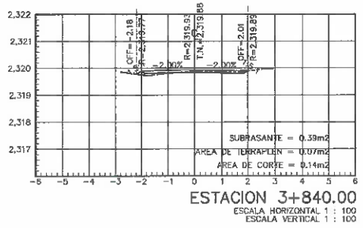

ESTACION 3+840.00
ESCALA HORIZONTAL 1 : 100
ESCALA VERTICAL 1 : 100

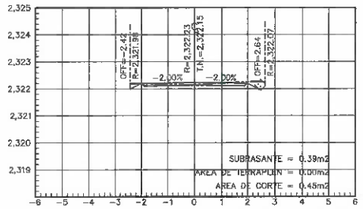

ESTACION 3+820.00
ESCALA HORIZONTAL 1 : 100
ESCALA VERTICAL 1 : 100

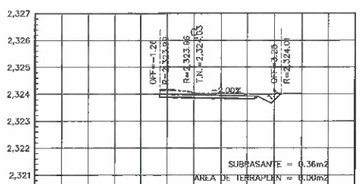

ESTACION 3+800.00
ESCALA HORIZONTAL 1 : 100
ESCALA VERTICAL 1 : 100

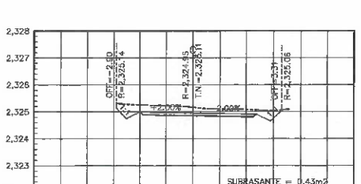

ESTACION 3+780.00
ESCALA HORIZONTAL 1 : 100
ESCALA VERTICAL 1 : 100

LOCALIZACIÓN

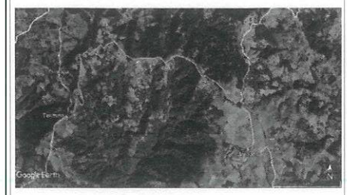

ESPECIFICACIONES

PREPARACIÓN DEL SITIO:
SE REALIZARÁ DESMONTE, Y LIMPIEZA EN EL SITIO DE LOS TRABAJOS

TERRACERÍA:
- CORTES, PERFILADO DE SUPERFICIES, CUNETAS, NIVELADO Y AFINE DE TERRENO POR MEDIOS MECÁNICOS.

REVESTIMIENTO:
- MEZCLADO, TENDIDO Y COMPACTACIÓN DE MATERIAL (GRAVA – CEMENTANTE) PARA REVESTIMIENTO DE TERRACERÍA.

NOTAS GENERALES

- EL NORTE QUE SE INDICA ES MAGNÉTICO
- ACOTACIÓN EN METROS
- LA OBRA DEBERÁ REALIZARSE DE ACUERDO A LAS ESPECIFICACIONES GENERALES DE CONSTRUCCIÓN.

VERACRUZ GOBIERNO DEL ESTADO · SEDARPA · VERACRUZ TIERRA DE DESARROLLO

SECRETARIA DE DESARROLLO AGROPECUARIO, RURAL Y PESCA
COORDINACION DE INFRAESTRUCTURA AGROPECUARIA

FONDO DE INFRAESTRUCTURA SOCIAL PARA LAS ENTIDADES (FISE) 2022

PERIODO DE EJECUCIÓN:

90 DÍAS

DESCRIPCIÓN DE LA OBRA:

"REHABILITACIÓN DEL CAMINO SACACOSECHAS EN LA LOCALIDAD DE ARELLANO DEL MUNICIPIO DE TLACOLULAN."

TIPO DE PLANO:	COTAS: METROS
PLANO DE SECCIONES TRANSVERSALES	ESCALA: 1:100 O ESPECIFICADA EN PLANO

FIRMAS Y SELLOS

POR LA DEPENDENCIA:

ING. Jesús Alberto Nuñez Carlos
COORDINADOR DE INFRAESTRUCTURA AGROPECUARIA

ARQ. Alejandro de Jesus Chalaumin Contreras
SUBCOORDINADOR DE INFRAESTRUCTURA Y SUPERVISIÓN DE OBRA

PLANO	Nº DE PLANO:	03 DE 03

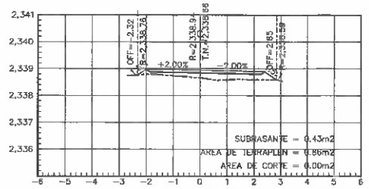

ESTACION 3+460.00
ESCALA HORIZONTAL 1 : 100
ESCALA VERTICAL 1 : 100

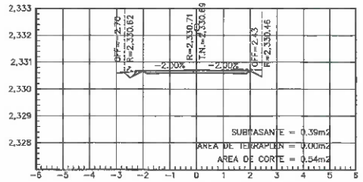

ESTACION 3+560.00
ESCALA HORIZONTAL 1 : 100
ESCALA VERTICAL 1 : 100

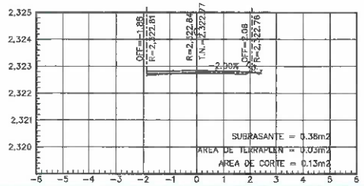

ESTACION 3+660.00
ESCALA HORIZONTAL 1 : 100
ESCALA VERTICAL 1 : 100

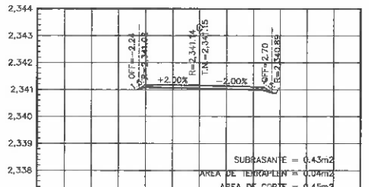

ESTACION 3+440.00
ESCALA HORIZONTAL 1 : 100
ESCALA VERTICAL 1 : 100

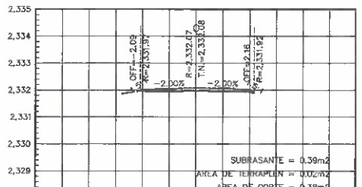

ESTACION 3+540.00
ESCALA HORIZONTAL 1 : 100
ESCALA VERTICAL 1 : 100

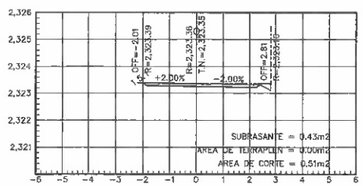

ESTACION 3+640.00
ESCALA HORIZONTAL 1 : 100
ESCALA VERTICAL 1 : 100

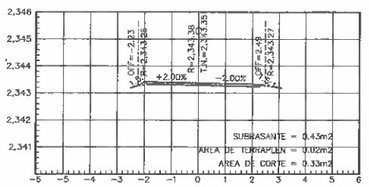

ESTACION 3+420.00
ESCALA HORIZONTAL 1 : 100
ESCALA VERTICAL 1 : 100

ESTACION 3+520.00
ESCALA HORIZONTAL 1 : 100
ESCALA VERTICAL 1 : 100

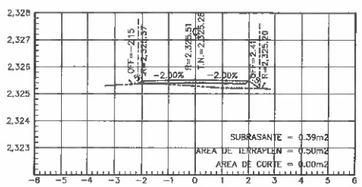

ESTACION 3+620.00
ESCALA HORIZONTAL 1 : 100
ESCALA VERTICAL 1 : 100

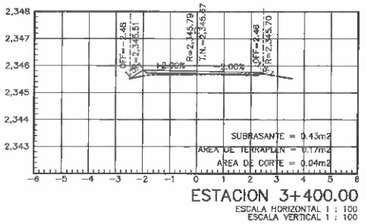

ESTACION 3+400.00
ESCALA HORIZONTAL 1 : 100
ESCALA VERTICAL 1 : 100

ESTACION 3+500.00
ESCALA HORIZONTAL 1 : 100
ESCALA VERTICAL 1 : 100

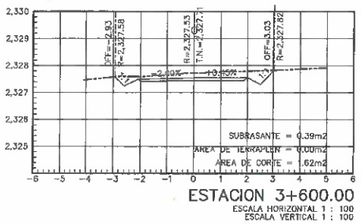

ESTACION 3+600.00
ESCALA HORIZONTAL 1 : 100
ESCALA VERTICAL 1 : 100

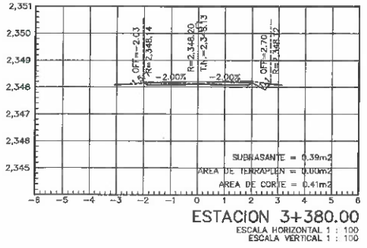

ESTACION 3+380.00
ESCALA HORIZONTAL 1 : 100
ESCALA VERTICAL 1 : 100

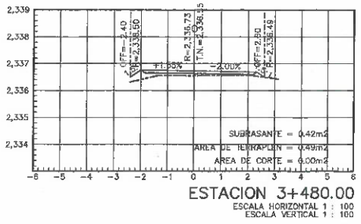

ESTACION 3+480.00
ESCALA HORIZONTAL 1 : 100
ESCALA VERTICAL 1 : 100

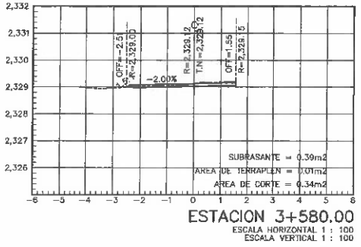

ESTACION 3+580.00
ESCALA HORIZONTAL 1 : 100
ESCALA VERTICAL 1 : 100

LOCALIZACIÓN

ESPECIFICACIONES

PREPARACIÓN DEL SITIO:
SE REALIZARÁ DESMONTE, Y LIMPIEZA EN EL SITIO DE LOS TRABAJOS

TERRACERÍA:
- CORTES, PERFILADO DE SUPERFICIES, CUNETAS, NIVELADO Y AFINE DE TERRENO POR MEDIOS MECÁNICOS.

REVESTIMIENTO:
- MEZCLADO, TENDIDO Y COMPACTACIÓN DE MATERIAL (GRAVA – CEMENTANTE) PARA REVESTIMIENTO DE TERRACERÍA.

NOTAS GENERALES

- EL NORTE QUE SE INDICA ES MAGNÉTICO
- ACOTACIÓN EN METROS
- LA OBRA DEBERÁ REALIZARSE DE ACUERDO A LAS ESPECIFICACIONES GENERALES DE CONSTRUCCIÓN.

VERACRUZ GOBIERNO DEL ESTADO · SEDARPA · VERACRUZ

SECRETARIA DE DESARROLLO AGROPECUARIO, RURAL Y PESCA
COORDINACION DE INFRAESTRUCTURA AGROPECUARIA

FONDO DE INFRAESTRUCTURA SOCIAL PARA LAS ENTIDADES (FISE) 2022

PERIODO DE EJECUCIÓN:

90 DÍAS

DESCRIPCIÓN DE LA OBRA:

"REHABILITACIÓN DEL CAMINO SACACOSECHAS EN LA LOCALIDAD DE ARELLANO DEL MUNICIPIO DE TLACOLULAN."

TIPO DE PLANO:	COTAS: METROS
PLANO DE SECCIONES TRANSVERSALES	ESCALA: 1:100 O ESPECIFICADA EN PLANO

FIRMAS Y SELLOS

POR LA DEPENDENCIA:

ING. Jorge Alberto Nuñez Larios
COORDINADOR DE INFRAESTRUCTURA AGROPECUARIA

ARQ. Alejandro de Jesús Guillaumin Contreras
SUBCOORDINADOR DE INFRAESTRUCTURA Y SUPERVISIÓN DE OBRA

PLANO	Nº DE PLANO:	02 DE 03

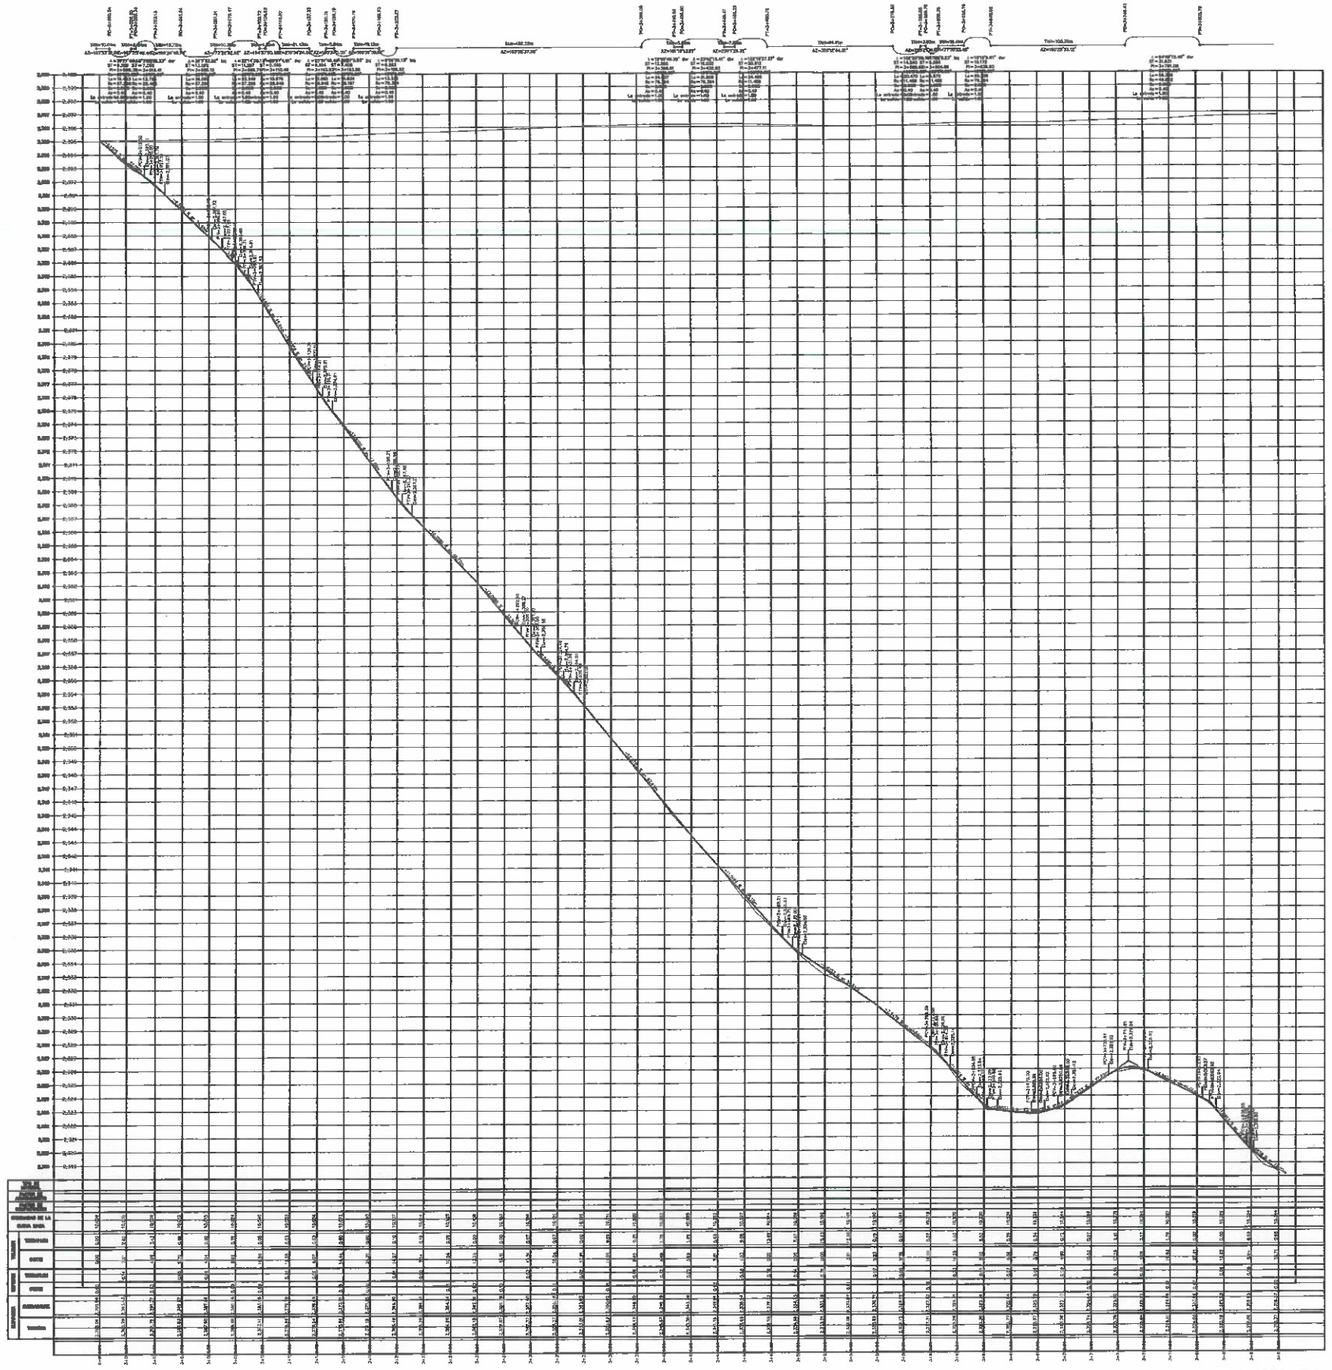

PERFIL 2+980-3+850.76
ESCALA HORIZONTAL 1 : 1000
ESCALA VERTICAL 1 : 100
TOTAL VOLUMEN CORTE = 103.35m3
TOTAL VOLUMEN TERRAPLEN = -93.13m3

LOCALIZACIÓN

ESPECIFICACIONES

PREPARACIÓN DEL SITIO:
SE REALIZARÁ DESMONTE, Y LIMPIEZA EN EL SITIO DE LOS TRABAJOS

TERRACERÍA:
- CORTES, PERFILADO DE SUPERFICIES, CUNETAS, NIVELADO Y AFINE DE TERRENO POR MEDIOS MECÁNICOS.

REVESTIMIENTO:
- MEZCLADO, TENDIDO Y COMPACTACIÓN DE MATERIAL (GRAVA – CEMENTANTE) PARA REVESTIMIENTO DE TERRACERÍA.

NOTAS GENERALES

- EL NORTE QUE SE INDICA ES MAGNÉTICO
- ACOTACIÓN EN METROS
- LA OBRA DEBERÁ REALIZARSE DE ACUERDO A LAS ESPECIFICACIONES GENERALES DE CONSTRUCCIÓN.

VERACRUZ GOBIERNO DEL ESTADO · SEDARPA Secretaría de Desarrollo Agropecuario, Rural y Pesca · VERACRUZ LLAVE DE DIVERSOS

SECRETARIA DE DESARROLLO AGROPECUARIO, RURAL Y PESCA
COORDINACION DE INFRAESTRUCTURA AGROPECUARIA

FONDO DE INFRAESTRUCTURA SOCIAL PARA LAS ENTIDADES (FISE) 2022

PERIODO DE EJECUCIÓN:

90 DÍAS

DESCRIPCIÓN DE LA OBRA:

"REHABILITACIÓN DEL CAMINO SACACOSECHAS EN LA LOCALIDAD DE ARELLANO DEL MUNICIPIO DE TLACOLULAN."

TIPO DE PLANO:	COTAS: METROS
PLANO DE LA CURVA MASA	ESCALA: **1:2000 O ESPECIFICADA EN PLANO**

FIRMAS Y SELLOS

POR LA DEPENDENCIA:

ING. Jorge Alberto Nuñez Larios
COORDINADOR DE INFRAESTRUCTURA AGROPECUARIA

ARQ. Alejandro de Jesus Guillaumin Contreras
SUBCOORDINADOR DE INFRAESTRUCTURA Y SUPERVISION DE OBRA

PLANO	Nº DE PLANO:	01 DE 01

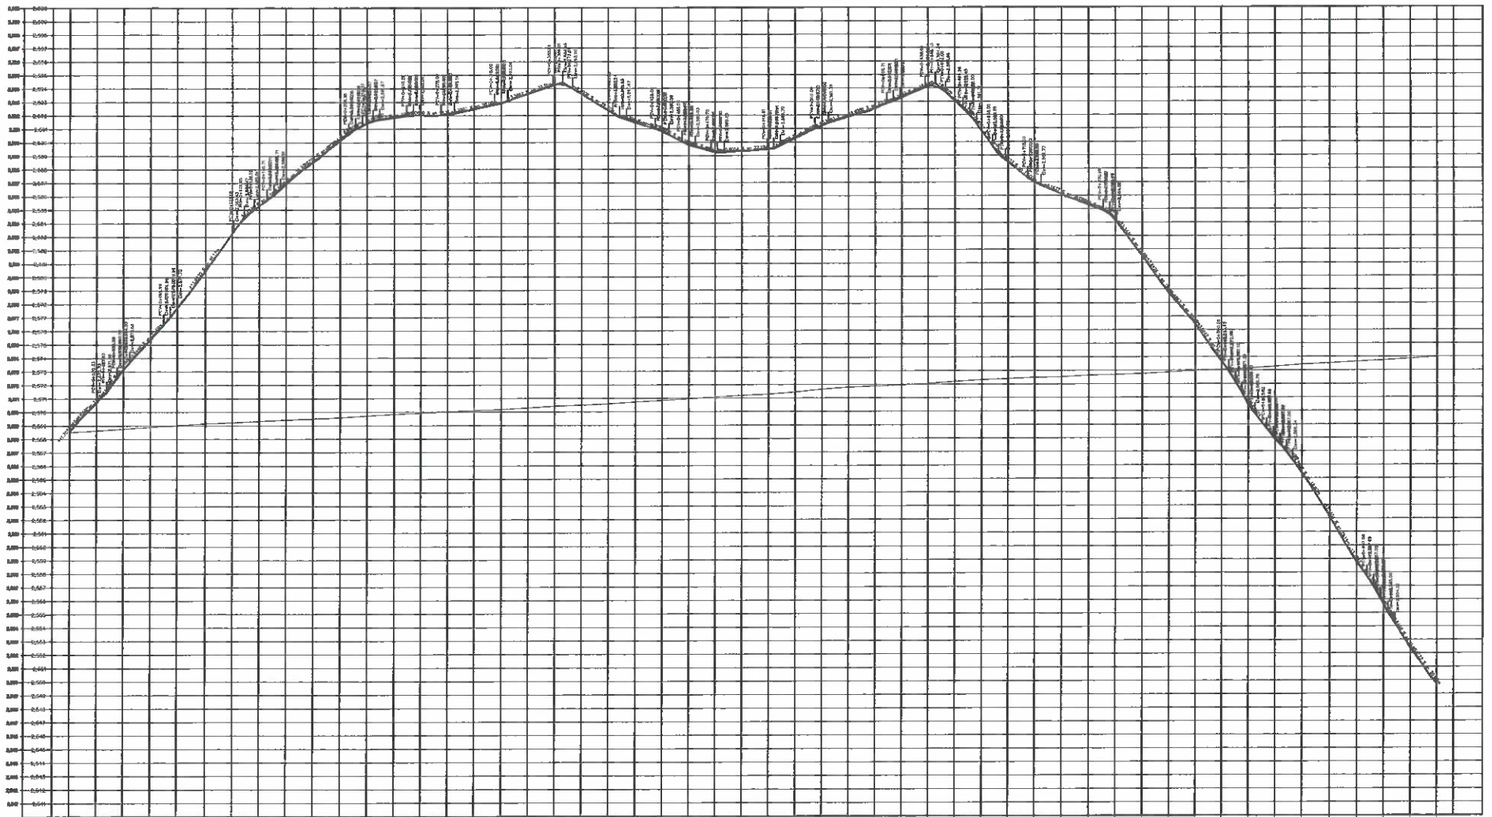

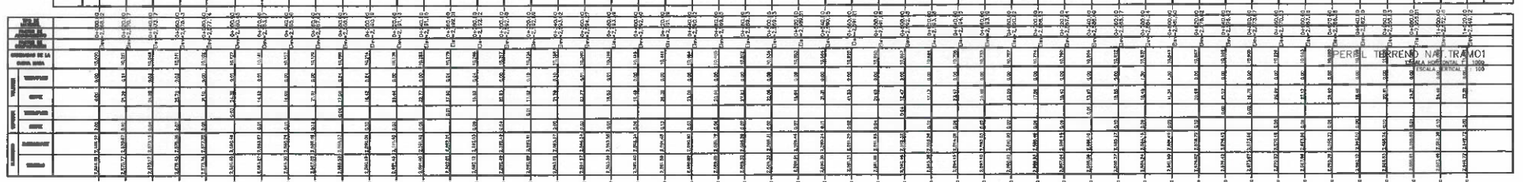

PERFIL TERRENO NAT. TRAMO1

PERFIL 0+000-1+020

LOCALIZACIÓN

ESPECIFICACIONES

PREPARACIÓN DEL SITIO:
SE REALIZARÁ DESMONTE, Y LIMPIEZA EN EL SITIO DE LOS TRABAJOS

TERRACERÍA:
- CORTES, PERFILADO DE SUPERFICIES, CUNETAS, NIVELADO Y AFINE DE TERRENO POR MEDIOS MECÁNICOS.

REVESTIMIENTO:
- MEZCLADO, TENDIDO Y COMPACTACIÓN DE MATERIAL (GRAVA – CEMENTANTE) PARA REVESTIMIENTO DE TERRACERÍA.

NOTAS GENERALES

- EL NORTE QUE SE INDICA ES MAGNÉTICO
- ACOTACIÓN EN METROS
- LA OBRA DEBERÁ REALIZARSE DE ACUERDO A LAS ESPECIFICACIONES GENERALES DE CONSTRUCCIÓN.

VERACRUZ GOBIERNO DEL ESTADO · SEDARPA Secretaría de Desarrollo Agropecuario, Rural y Pesca · VERACRUZ TIERRA DE OPORTUNIDADES

SECRETARIA DE DESARROLLO AGROPECUARIO, RURAL Y PESCA
COORDINACION DE INFRAESTRUCTURA AGROPECUARIA

FONDO DE INFRAESTRUCTURA SOCIAL PARA LAS ENTIDADES (FISE) 2022

PERIODO DE EJECUCIÓN:

90 DÍAS

DESCRIPCIÓN DE LA OBRA:

"REHABILITACIÓN DEL CAMINO SACACOSECHAS EN LA LOCALIDAD DE ARELLANO DEL MUNICIPIO DE TLACOLULAN."

TIPO DE PLANO:	COTAS: METROS
PLANO DE LA CURVA MASA	ESCALA: 1:2000 O ESPECIFICADA EN PLANO

FIRMAS Y SELLOS

POR LA DEPENDENCIA:

Tlgo. Jorge Alberto Nuñez Larios
COORDINADOR DE INFRAESTRUCTURA AGROPECUARIA

ARQ. Alejandro de Jesus Guillaumin Contreras
SUBCOORDINADOR DE INFRAESTRUCTURA Y SUPERVISIÓN DE OBRA

PLANO	Nº DE PLANO:	01 DE 01

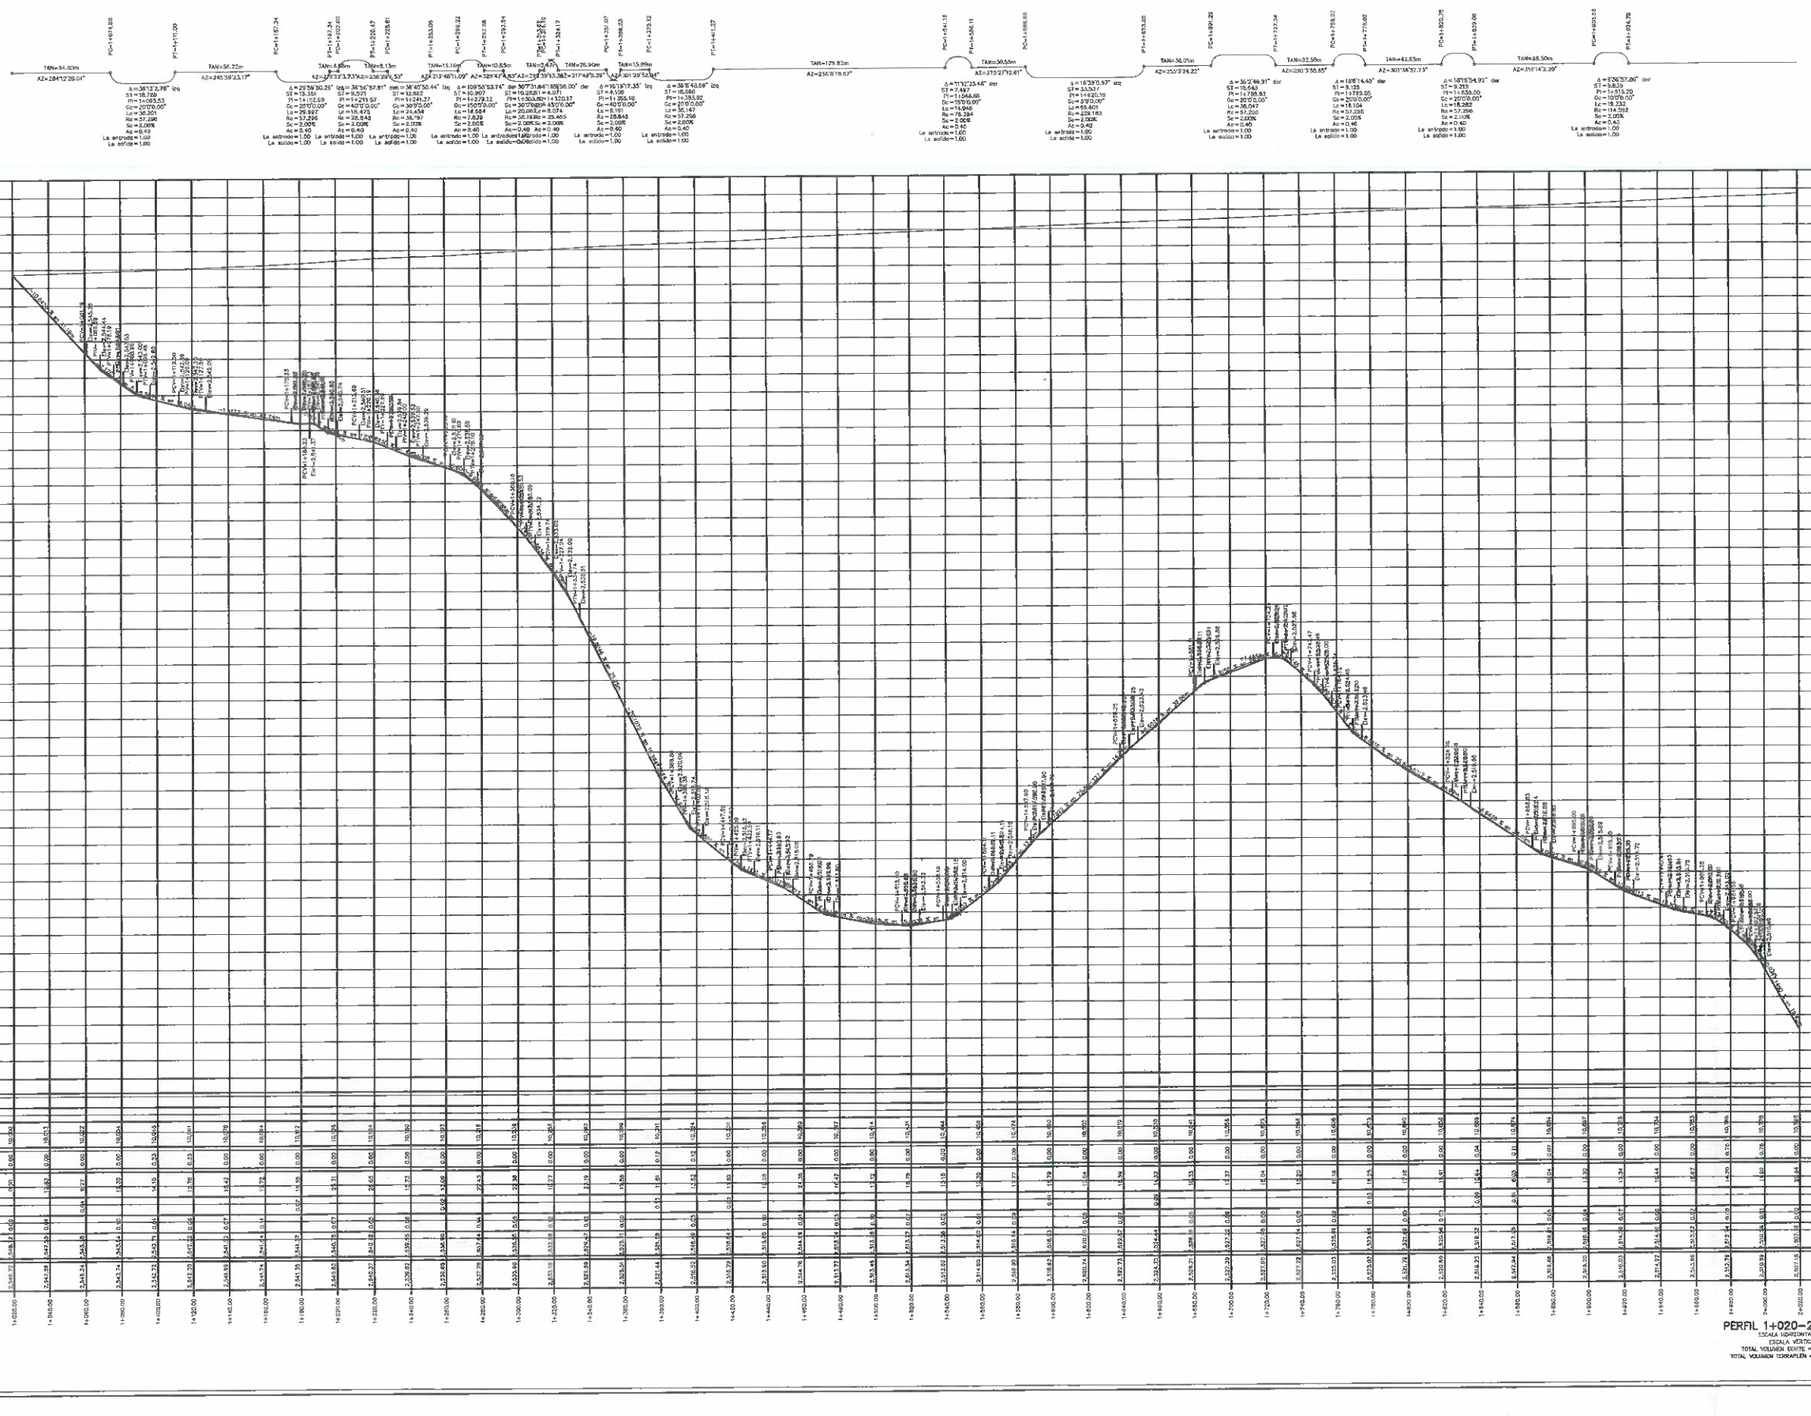

LOCALIZACIÓN

ESPECIFICACIONES

PREPARACIÓN DEL SITIO:
SE REALIZARÁ DESMONTE, Y LIMPIEZA EN EL SITIO DE LOS TRABAJOS

TERRACERÍA:
- CORTES, PERFILADO DE SUPERFICIES, CUNETAS, NIVELADO Y AFINE DE TERRENO POR MEDIOS MECÁNICOS.

REVESTIMIENTO:
- MEZCLADO, TENDIDO Y COMPACTACIÓN DE MATERIAL (GRAVA – CEMENTANTE) PARA REVESTIMIENTO DE TERRACERÍA.

NOTAS GENERALES

- EL NORTE QUE SE INDICA ES MAGNÉTICO
- ACOTACIÓN EN METROS
- LA OBRA DEBERÁ REALIZARSE DE ACUERDO A LAS ESPECIFICACIONES GENERALES DE CONSTRUCCIÓN.

VERACRUZ GOBIERNO DEL ESTADO · SEDARPA Secretaría de Desarrollo Agropecuario, Rural y Pesca · VERACRUZ

SECRETARIA DE DESARROLLO AGROPECUARIO, RURAL Y PESCA
COORDINACION DE INFRAESTRUCTURA AGROPECUARIA

FONDO DE INFRAESTRUCTURA SOCIAL PARA LAS ENTIDADES (FISE) 2022

PERIODO DE EJECUCIÓN:

90 DÍAS

DESCRIPCIÓN DE LA OBRA:

"REHABILITACIÓN DEL CAMINO SACACOSECHAS EN LA LOCALIDAD DE ARELLANO DEL MUNICIPIO DE TLACOLULAN."

TIPO DE PLANO:	COTAS: METROS
PLANO DE LA CURVA MASA	ESCALA: 1/1000 Ó ESPECIFICADA EN PLANO

FIRMAS Y SELLOS

POR LA DEPENDENCIA:

ING. Jorge Alberto Nuñez Lariés
COORDINADOR DE INFRAESTRUCTURA AGROPECUARIA

ARQ. Alejandro de Jesús Guillaumin Contreras
SUBCOORDINADOR DE INFRAESTRUCTURA Y SUPERVISIÓN DE OBRA

PLANO XXXXX	Nº. DE PLANO:	01 DE 01

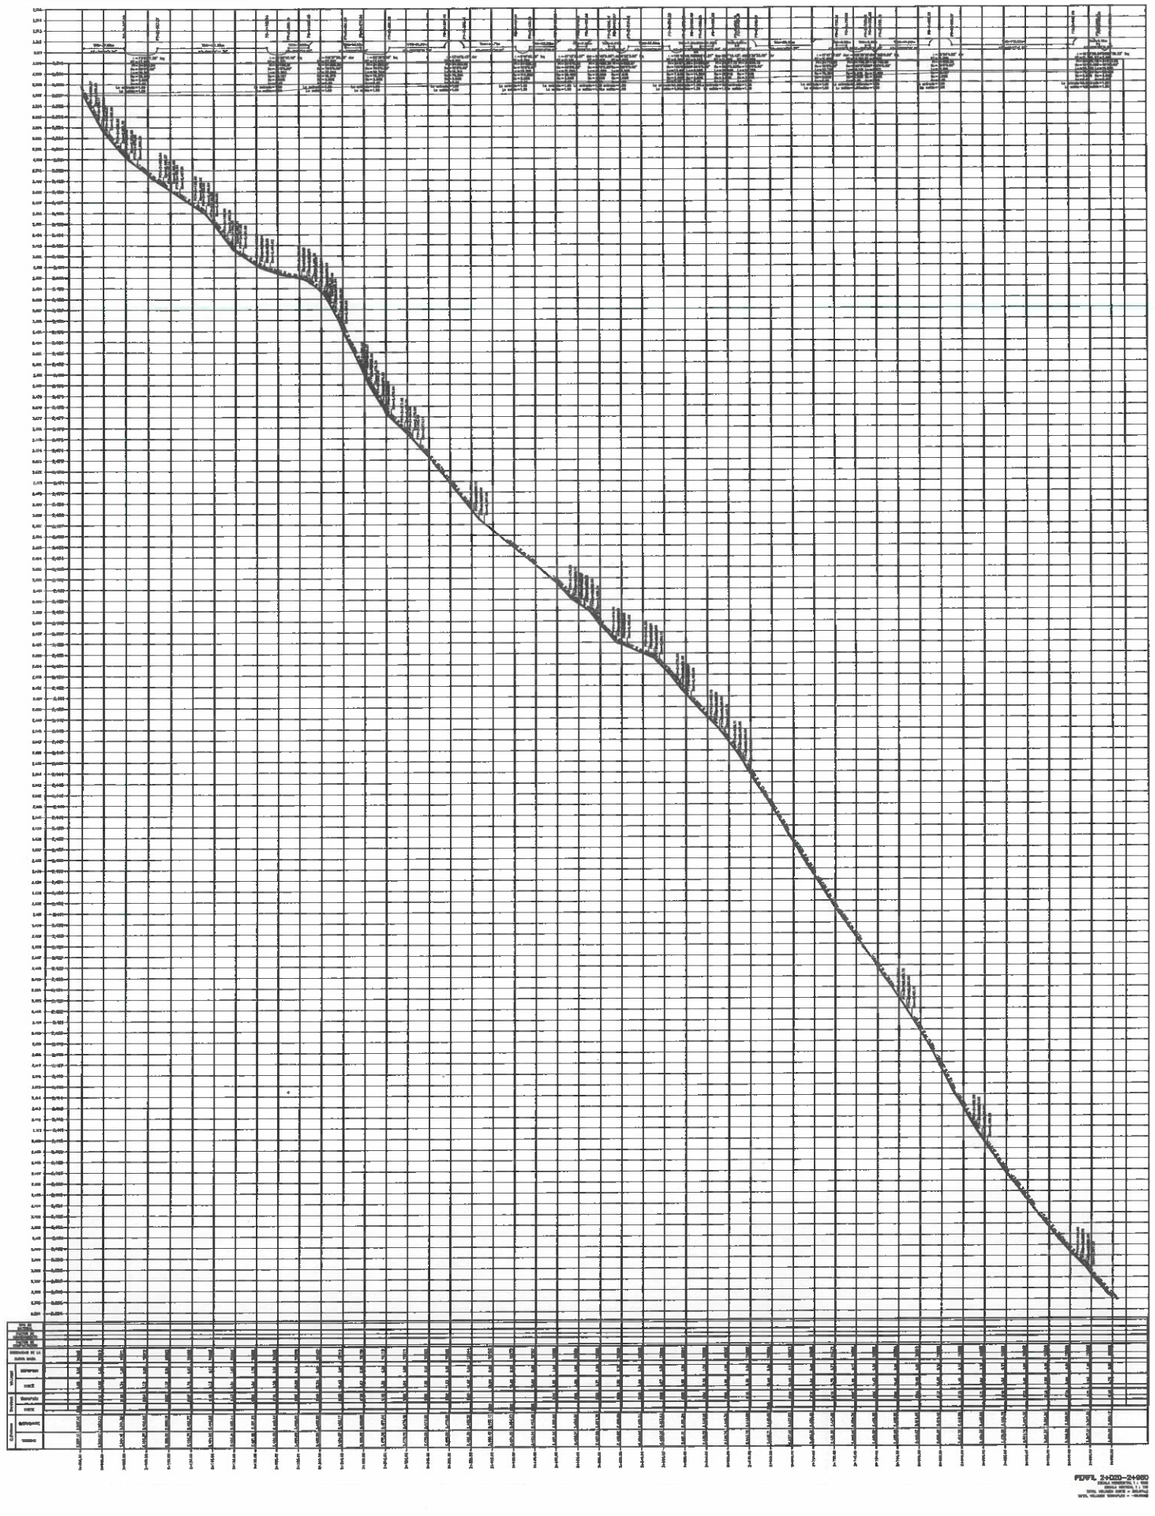

LOCALIZACIÓN

ESPECIFICACIONES

PREPARACIÓN DEL SITIO:
SE REALIZARÁ DESMONTE, Y LIMPIEZA EN EL SITIO DE LOS TRABAJOS

TERRACERÍA:
- CORTES, PERFILADO DE SUPERFICIES, CUNETAS, NIVELADO Y AFINE DE TERRENO POR MEDIOS MECÁNICOS.

REVESTIMIENTO:
- MEZCLADO, TENDIDO Y COMPACTACIÓN DE MATERIAL (GRAVA – CEMENTANTE) PARA REVESTIMIENTO DE TERRACERÍA.

NOTAS GENERALES

- EL NORTE QUE SE INDICA ES MAGNÉTICO
- ACOTACIÓN EN METROS
- LA OBRA DEBERÁ REALIZARSE DE ACUERDO A LAS ESPECIFICACIONES GENERALES DE CONSTRUCCIÓN.

VERACRUZ GOBIERNO DEL ESTADO · SEDARPA Secretaría de Desarrollo Agropecuario, Rural y Pesca · VERACRUZ HECHOS DE GRANDEZA

SECRETARIA DE DESARROLLO AGROPECUARIO, RURAL Y PESCA
COORDINACION DE INFRAESTRUCTURA AGROPECUARIA

FONDO DE INFRAESTRUCTURA SOCIAL PARA LAS ENTIDADES (FISE) 2022

PERIODO DE EJECUCIÓN:

90 DÍAS

DESCRIPCIÓN DE LA OBRA:

"REHABILITACIÓN DEL CAMINO SACACOSECHAS EN LA LOCALIDAD DE ARELLANO DEL MUNICIPIO DE TLACOLULAN."

TIPO DE PLANO:	COTAS: METROS
PLANO DE LA CURVA MASA	ESCALA: 1:1500 O SUPERFICIAMA EN PLANO

FIRMAS Y SELLOS

POR LA DEPENDENCIA:

ARQ. Jorge Alberto Nuñez Larios
COORDINADOR DE INFRAESTRUCTURA AGROPECUARIA

ARQ. Alejandro de Jesus Guillaumin Contreras
SUBCOORDINADOR DE INFRAESTRUCTURA Y SUPERVISIÓN DE OBRA

PLANO XXXXX	Nº DE PLANO:	01 DE 01